


Wohnhaus-Anbau
Egartstrasse 7
73635 Rudersberg-Krehwinkel

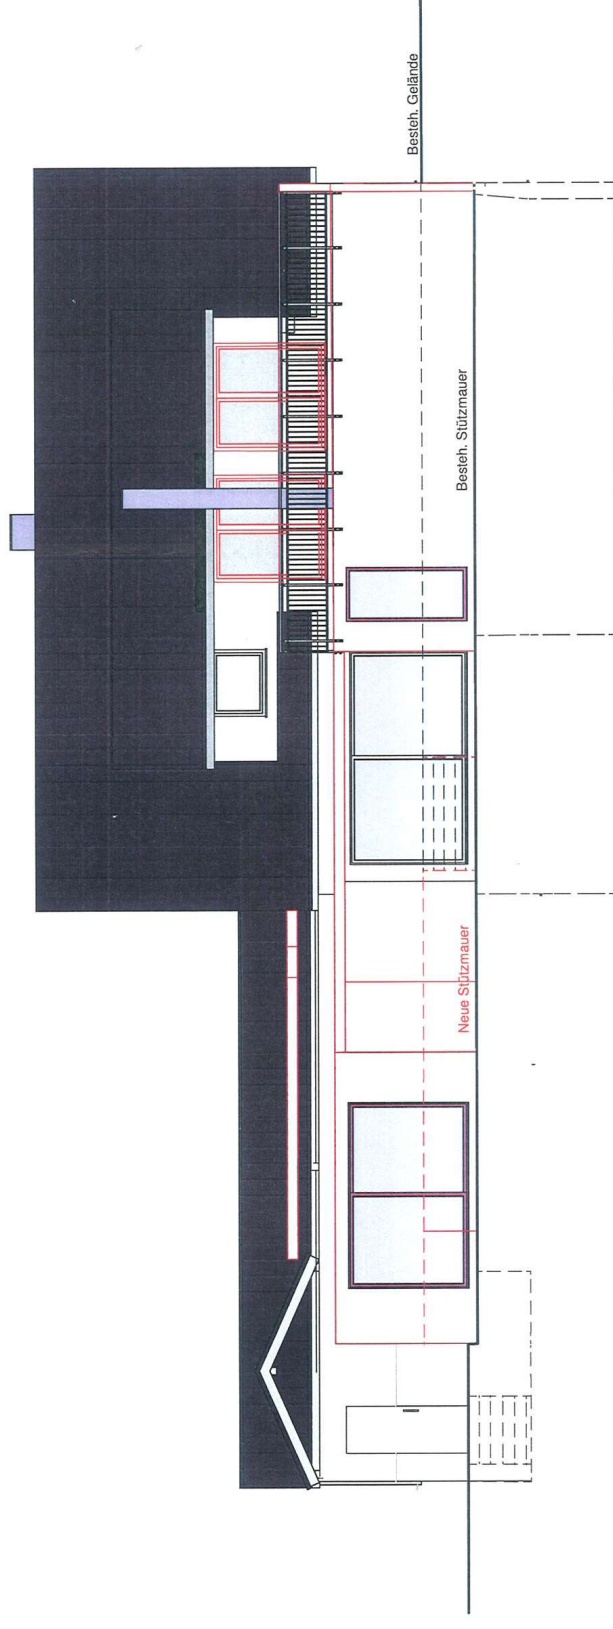

K
I



Planinhalt: Maßstab: 1:100

Südansicht