


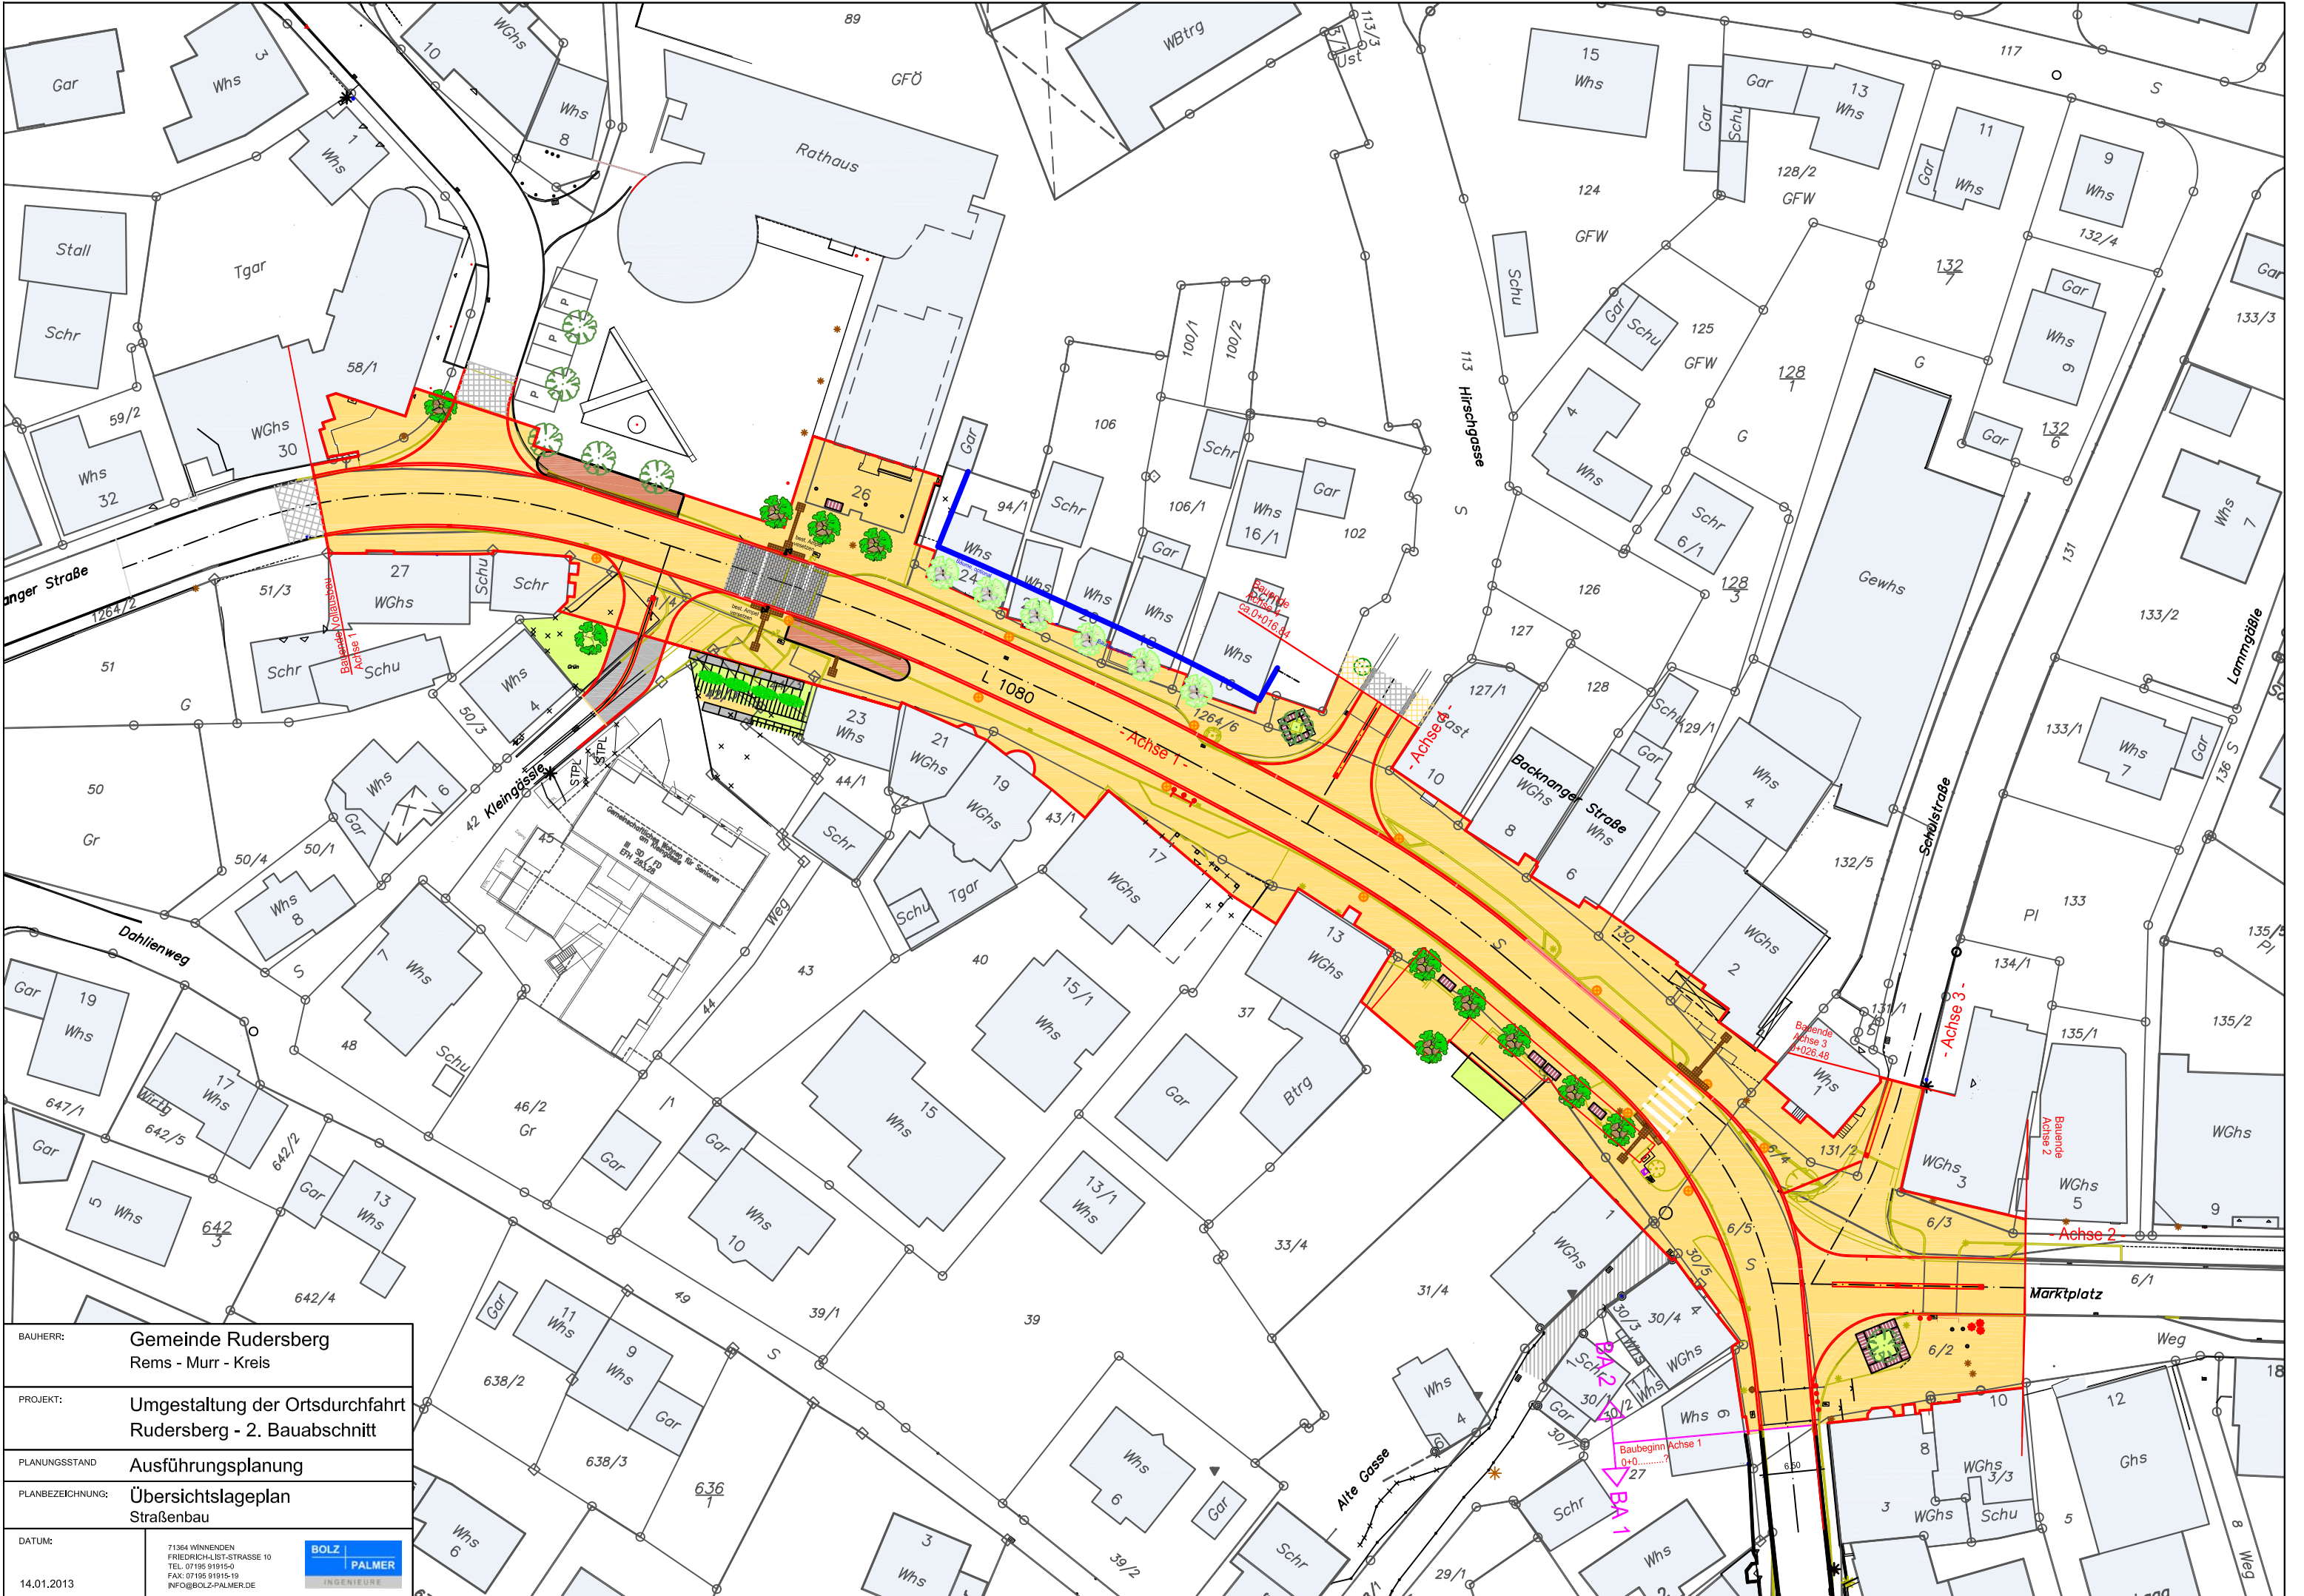

BAUHERR:	Gemeinde Rudersberg Rems - Murr - Kreis	
PROJEKT:	Umgestaltung der Ortsdurchfahrt Rudersberg - 2. Bauabschnitt	
PLANUNGSSTAND:	Ausführungsplanung	
PLANBEZEICHNUNG:	Übersichtslageplan Straßenbau	
DATUM:	14.01.2013	
	71364 WINNENDEN FRIEDRICH-LIST-STRASSE 10 TEL: 07195 91915-0 FAX: 07195 91915-19 INFO@BOLZ-PALMER.DE	