


Ansicht Nord



Schnitt B-B

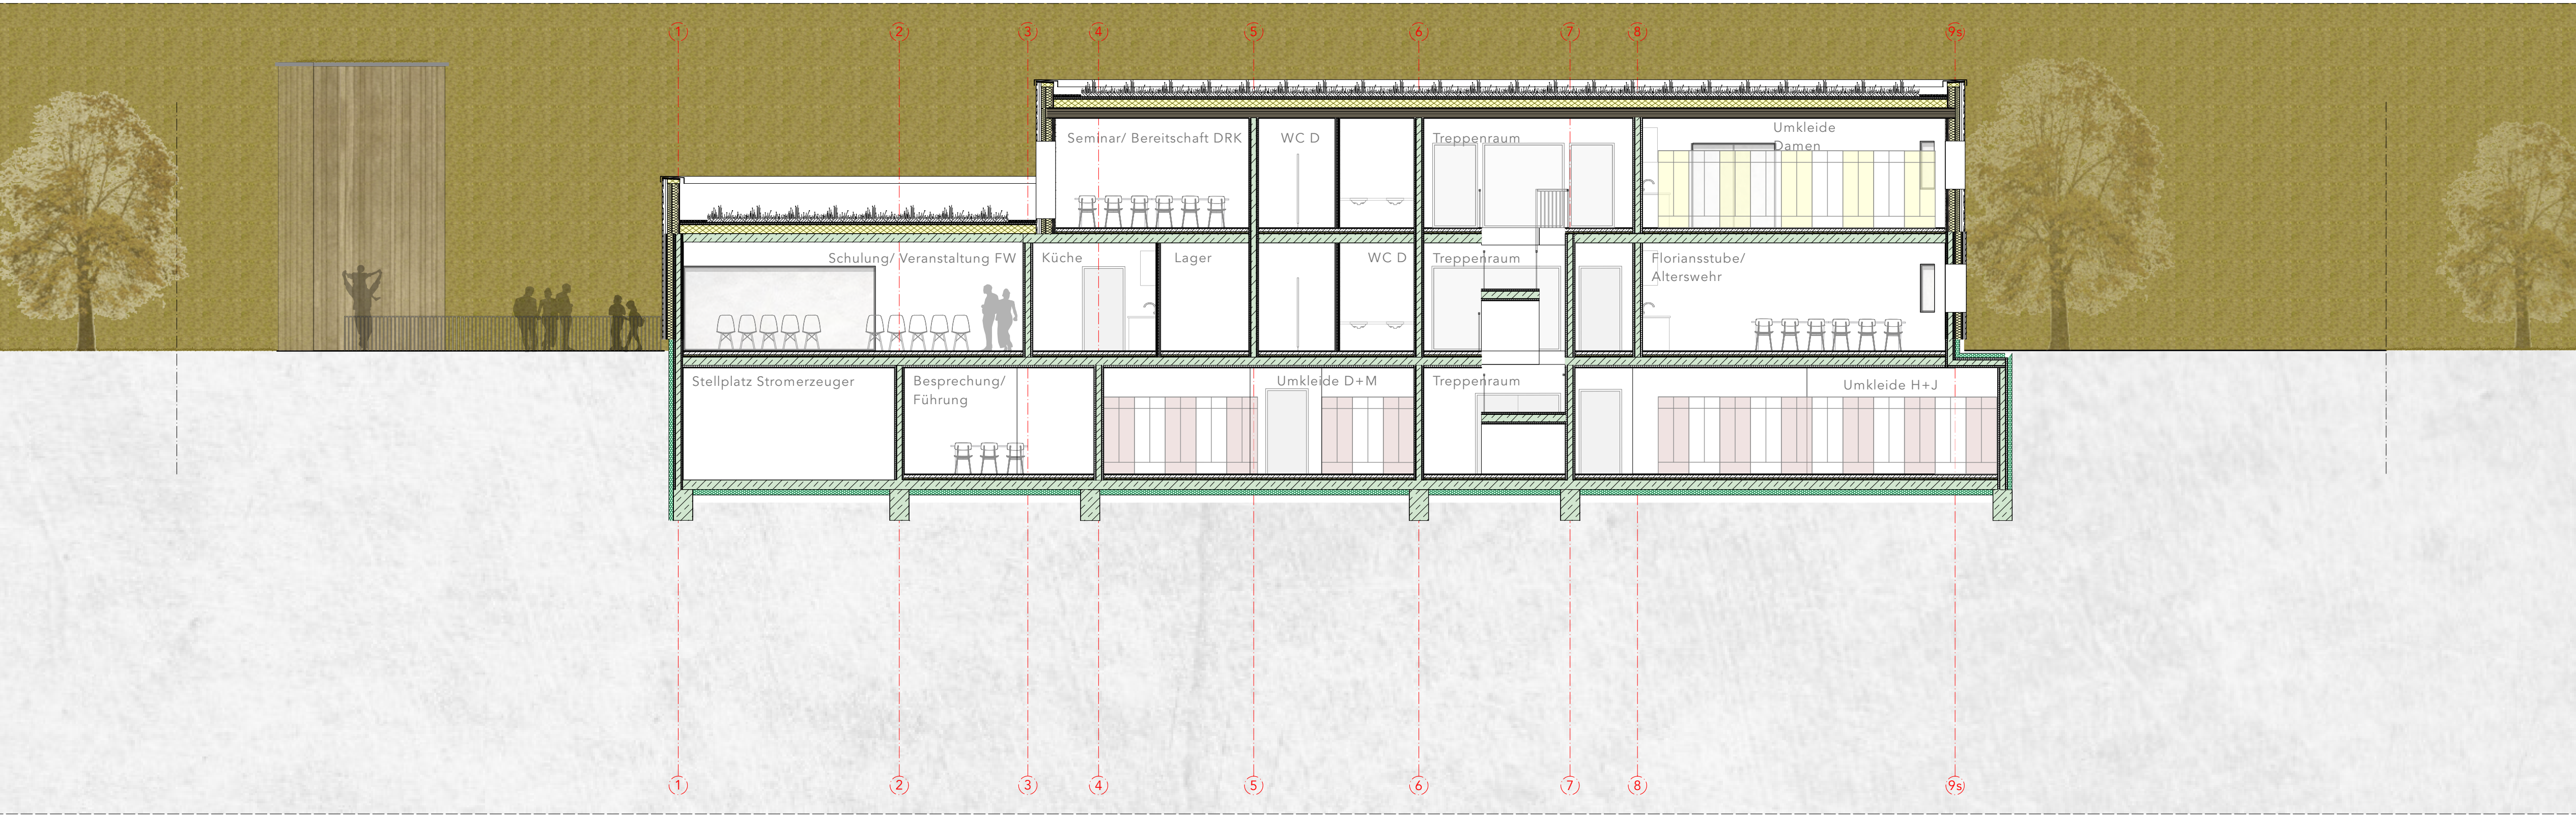

Ansicht Ost

ENTWURF

Übersichtsplan

EFH = 286,70 m ü. NN

Bauvorhaben

Neubau Rettungszentrum

Neue Zumhofer Straße
73635 Rudersberg

Bauherr

Gemeinde Rudersberg

Vertr. d. Hr. BM Raimon Ahrens

Backnanger Straße 26
73635 Rudersberg

Datum / Unterschrift Planverfasser

Planung

GAUS Generalplaner GmbH
Stuttgarter Straße 50
73033 Göttingen
07161 40 23 10
info@gaus-architekten.de
www.gaus-architekten.de

Datum / Unterschrift Planverfasser

Planbezeichnung

Ansicht Nord/ Ost

Projekt nr.: O-2021-014

Maßstab: 1:100

Ersteller: JFE

Datum: 31.10.25

Plannummer

AN-N-02

Vorabzug