





Ansicht Süd

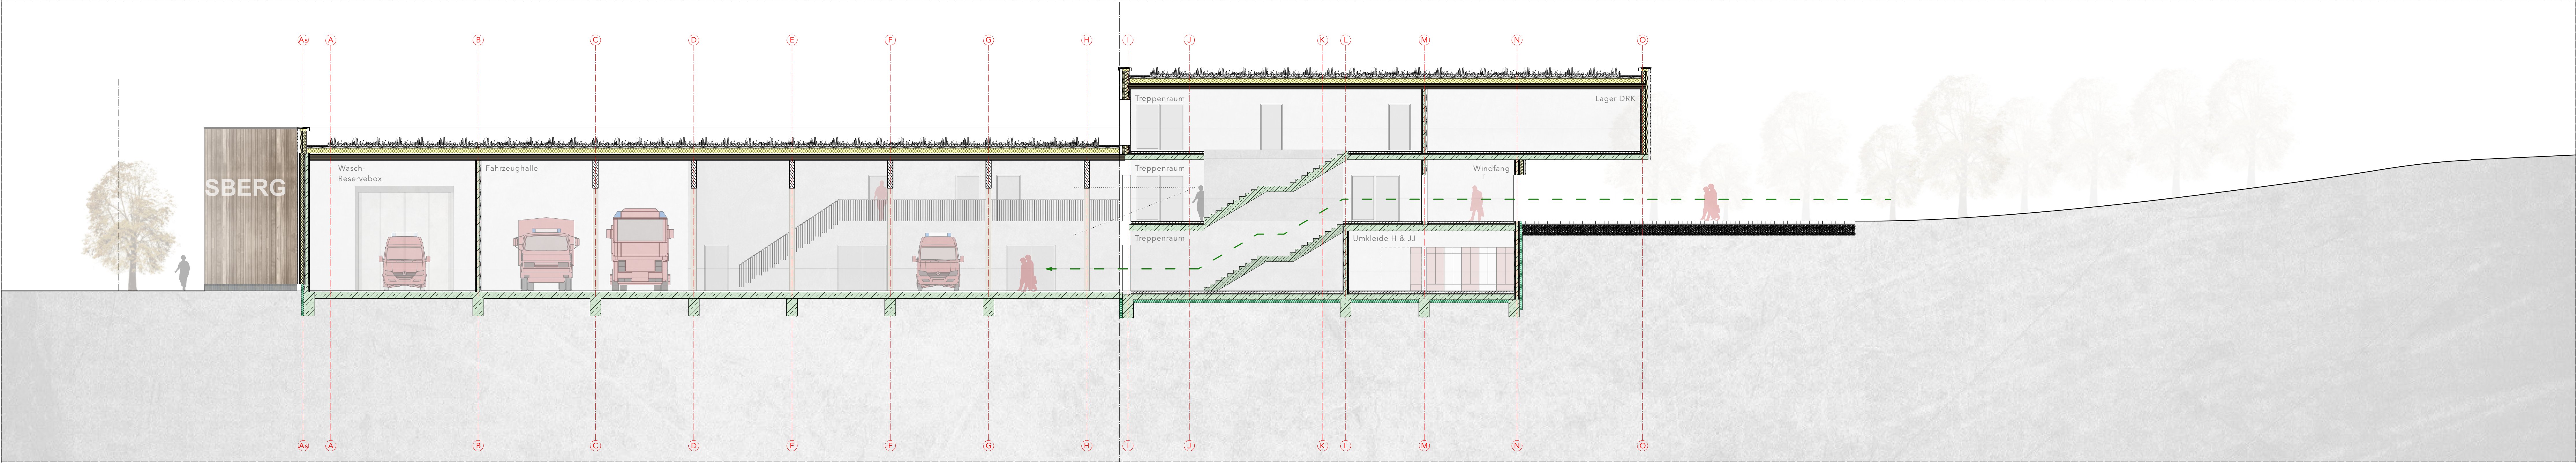

Schnitt AA

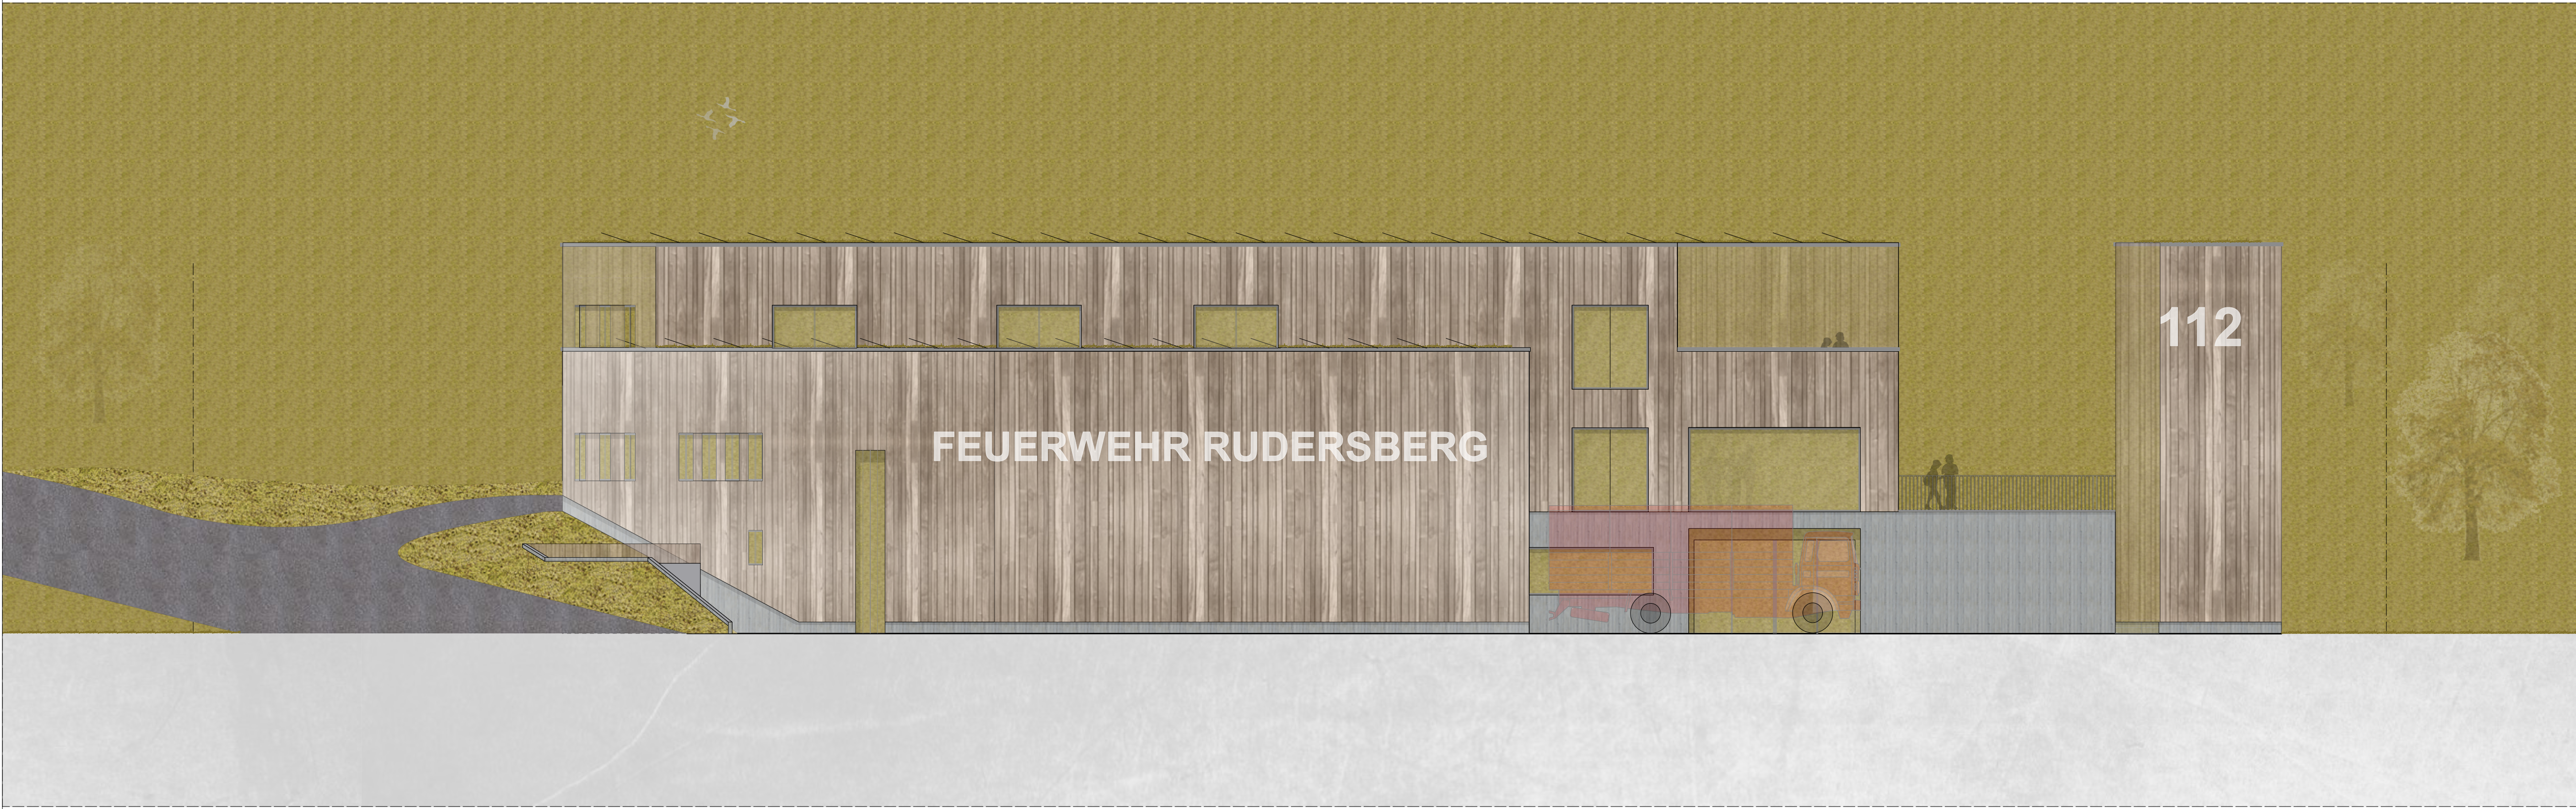

Ansicht West

ENTWURF

Übersichtsplan

EFH = 286,70 m ü. NN

Bauvorhaben

Neubau Rettungszentrum

Neue Zumhofer Straße

73635 Rudersberg

Bauherr

Gemeinde Rudersberg

Vertr. d. Hr. BM Raimon Ahrens

Backnanger Straße 26

73635 Rudersberg

Datum / Unterschrift Planverfasser

Planung

GAUS Generalplaner GmbH

Stuttgarter Straße 50

73033 Göttingen

07161 40 23 10

info@gaus-architekten.de

www.gaus-architekten.de

Datum / Unterschrift Planverfasser

Planbezeichnung

Ansicht Süd/ West

Vorabzug

Projektnr.:

Maßstab

Ersteller

Datum

O-2021-014

1:100

JFE

31.10.25

Plannummer

AN-N-01