


- Legende:**
- Grünflächen
 - Parkflächen (Pflasterbelag, versickerungsfähig)
 - Verkehrsflächen, Zufahrt, Übungshof, Aufstellfläche (asphaltiert)
 - Flächen PV-Anlage
 - Grundstücksgrenze
 - Grenzabstand von 2,5 Meter

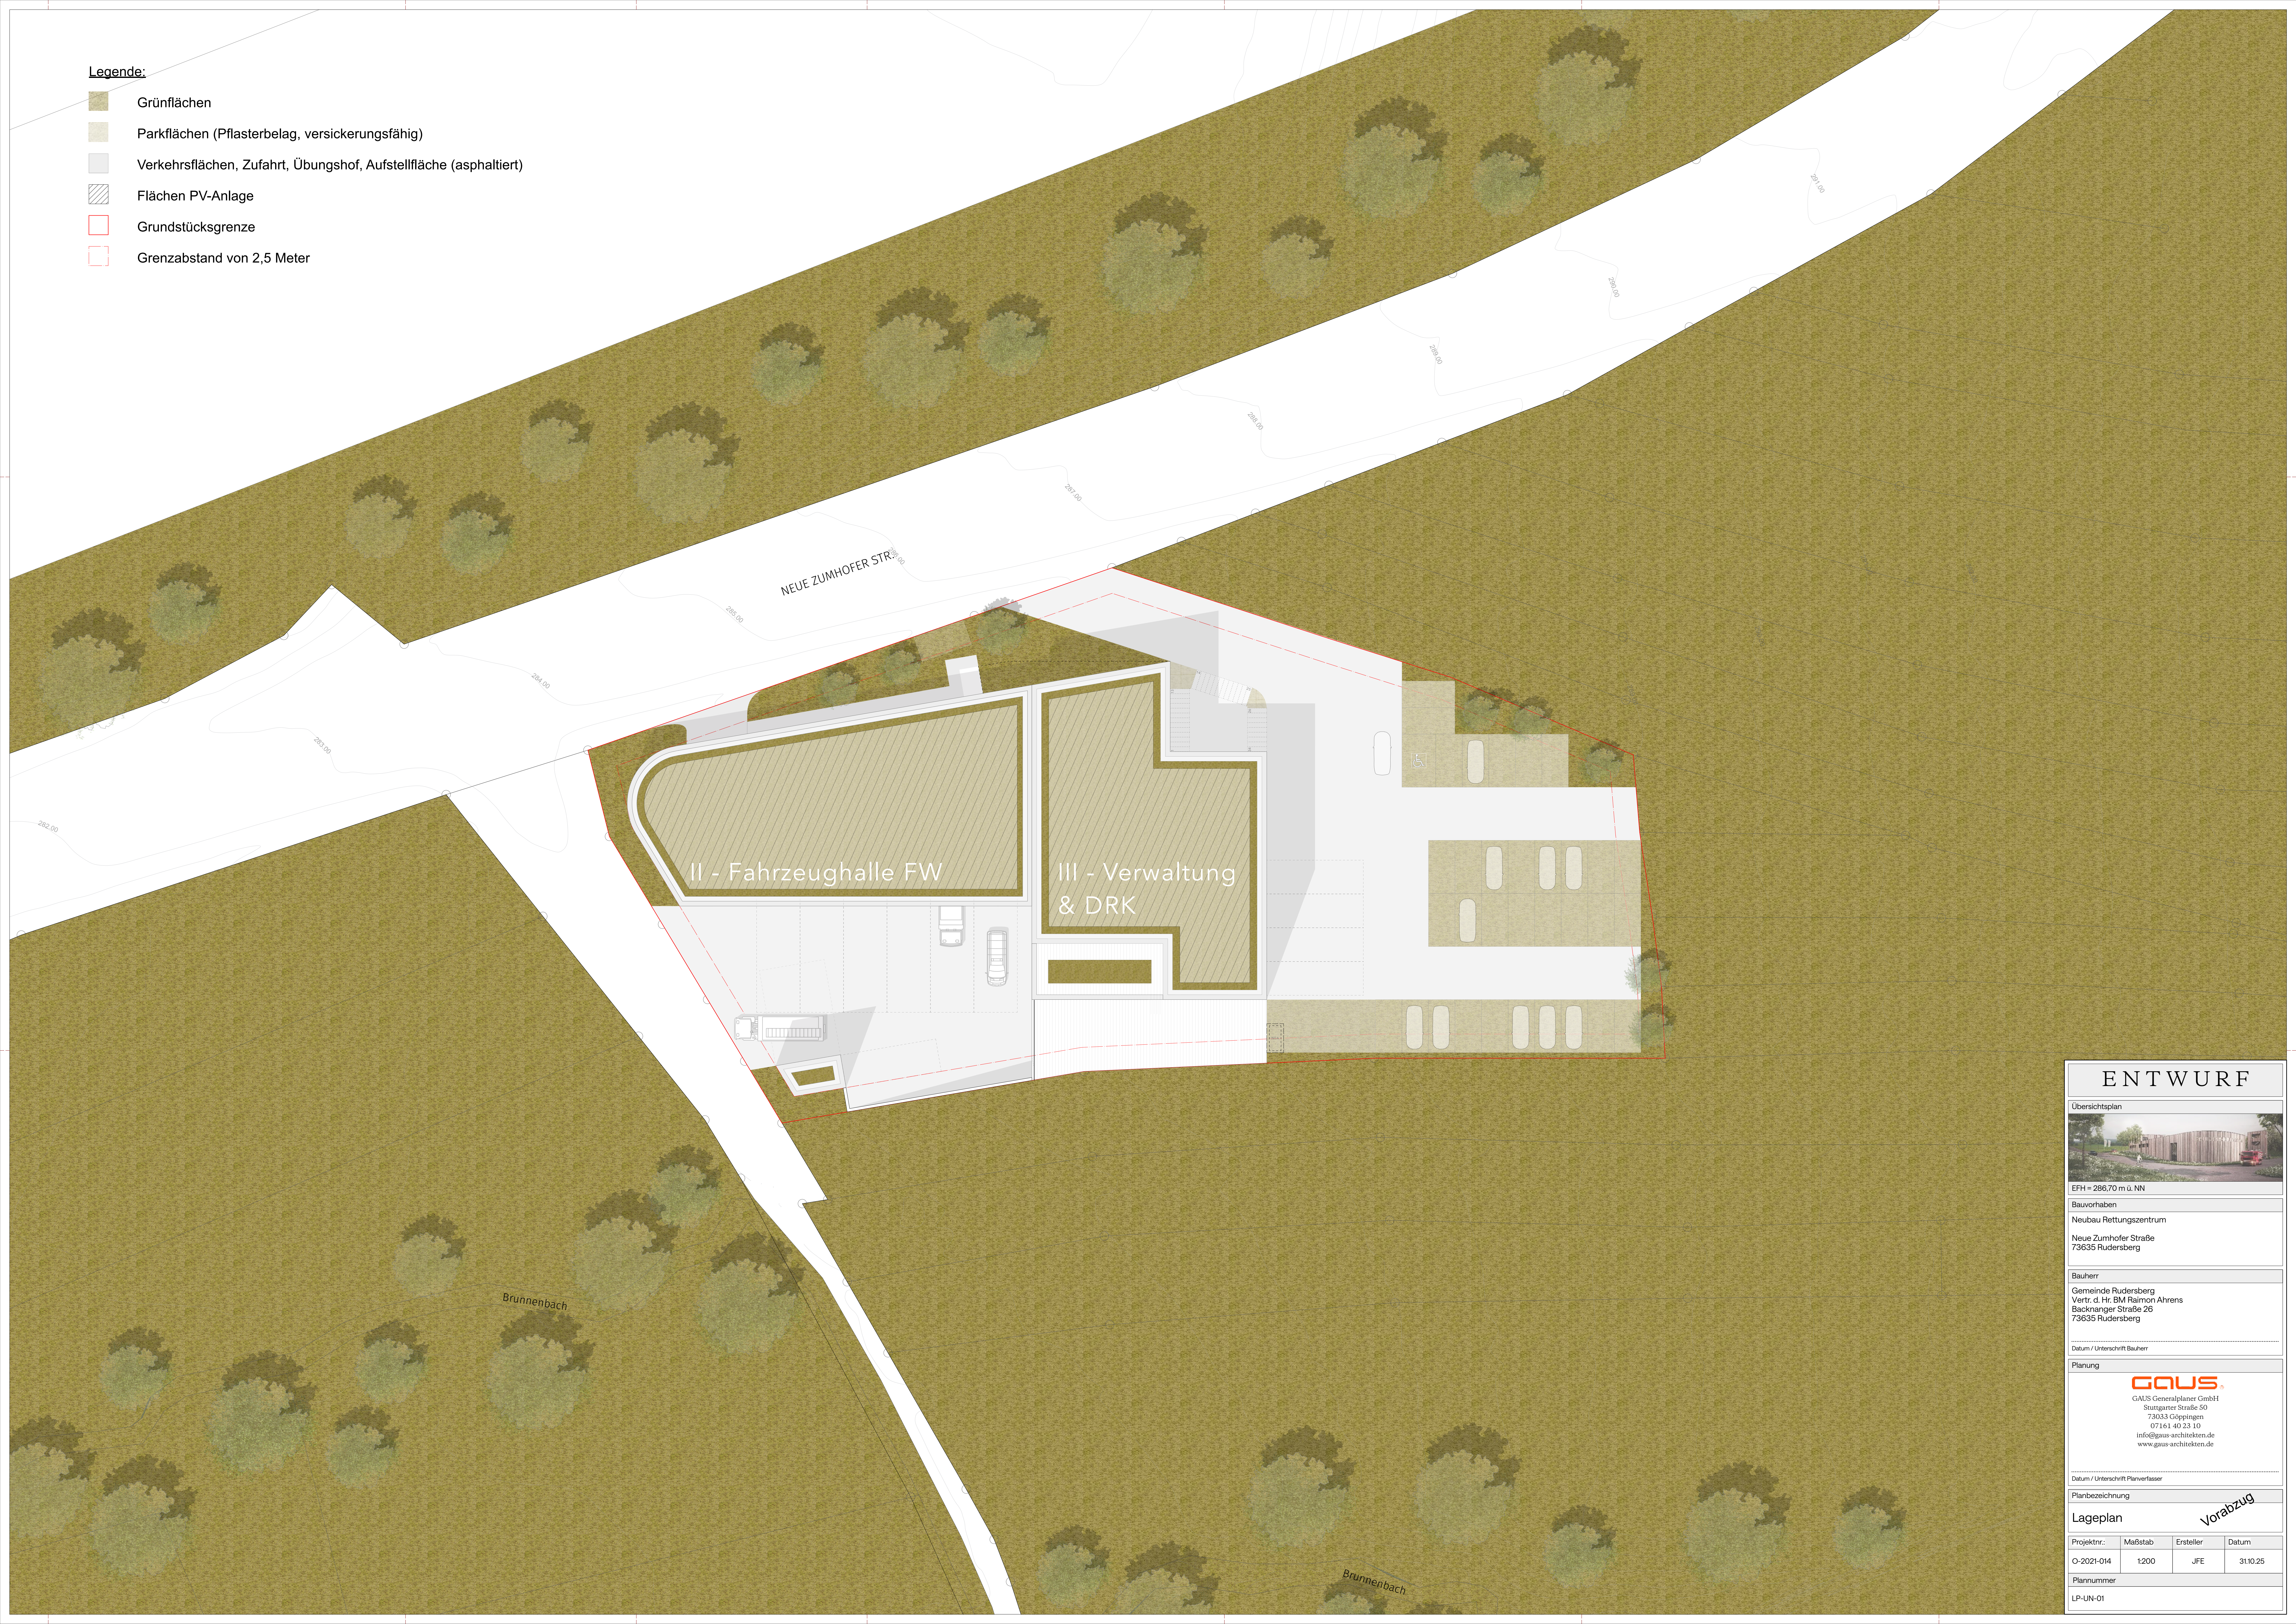

ENTWURF

Übersichtsplan



EFH = 286,70 m ü. NN

Bauvorhaben

Neubau Rettungszentrum

Neue Zumhofer Straße
73635 Rudersberg

Bauherr

Gemeinde Rudersberg
Vertr. d. Hr. BM Raimon Ahrens
Backnanger Straße 26
73635 Rudersberg

Datum / Unterschrift Planverfasser

Planung

GAUS
GAUS Generalplaner GmbH
Stuttgarter Straße 50
73033 Göttingen
07161 40 23 10
info@gaus-architekten.de
www.gaus-architekten.de

Datum / Unterschrift Planverfasser

Planbezeichnung

Lageplan

Projektnr.:	Maßstab	Ersteller	Datum
O-2021-014	1:200	JFE	31.10.25

Plannummer

LP-UN-01

Vorabzug