



Vorentwurf

Übersichtsplan



400.0

Bauvorhaben

Rettungszentrum Rudersberg

Neue Zumhofer Straße
73635 Rudersberg

Bauherr

Gemeinde Rudersberg
Vertr. d. Hr. BM Raimon Ahrens
Backnanger Straße 26
73635 Rudersberg

.....
Datum / Unterschrift Bauherr

Planung



GAUS Generalplaner GmbH
Stuttgarter Straße 50
73033 Göppingen
07161 40 23 10
info@gaus-architekten.de
www.gaus-architekten.de

.....
Datum / Unterschrift Planverfasser



Planbezeichnung

Lageplan V2

Projektnr.:	Maßstab	Ersteller	Datum
OE-2021-014	1:200	PL	30.10.2025

Plannummer

LP-UN-02

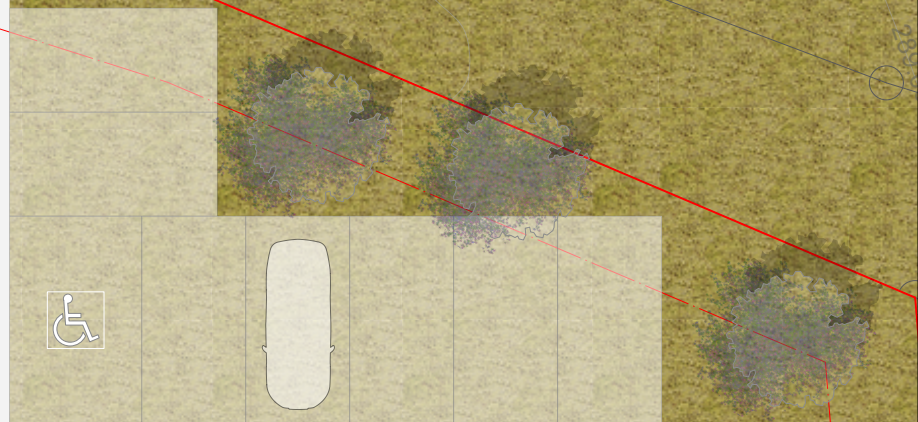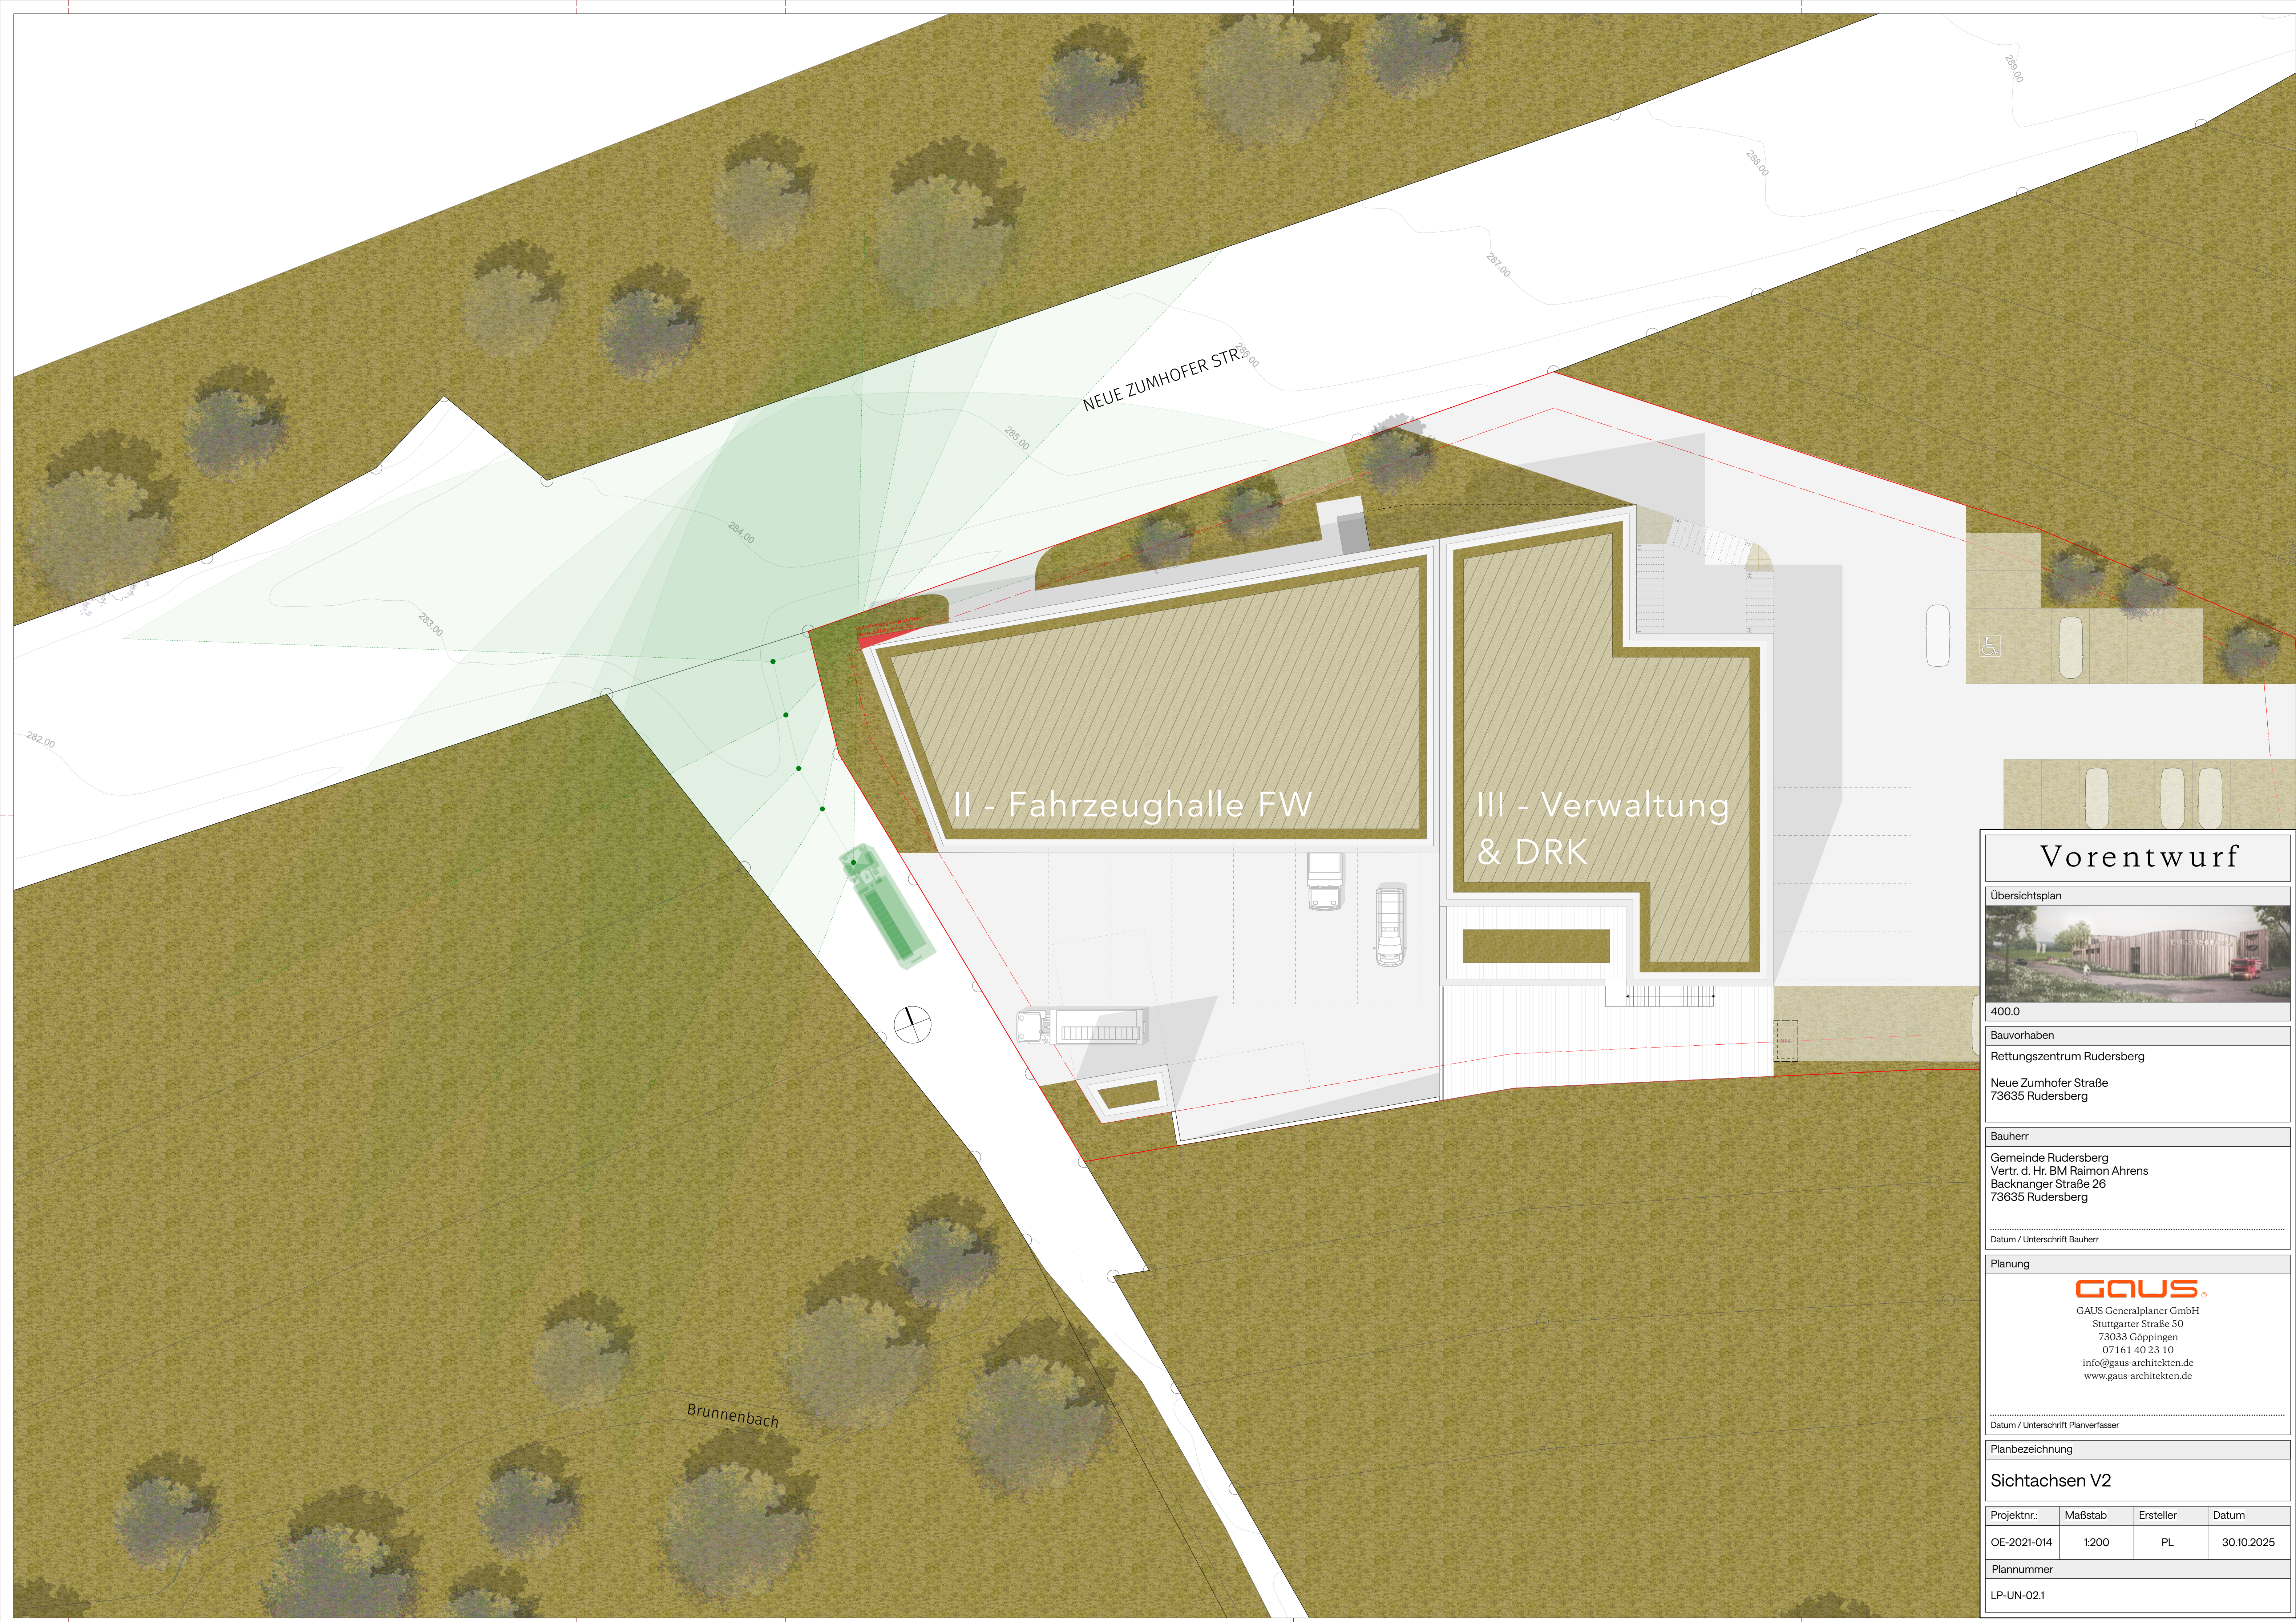

Vorentwurf

Übersichtsplan



400.0

Bauvorhaben

Rettungszentrum Rudersberg

Neue Zumhofer Straße
73635 Rudersberg

Bauherr

Gemeinde Rudersberg
Vertr. d. Hr. BM Raimon Ahrens
Backnanger Straße 26
73635 Rudersberg

.....
Datum / Unterschrift Bauherr

Planung



GAUS Generalplaner GmbH
Stuttgarter Straße 50
73033 Göppingen
07161 40 23 10
info@gaus-architekten.de
www.gaus-architekten.de

.....
Datum / Unterschrift Planverfasser


Planbezeichnung

Sichtachsen V2

Projektnr.:	Maßstab	Ersteller	Datum
OE-2021-014	1:200	PL	30.10.2025

Plannummer

LP-UN-02.1

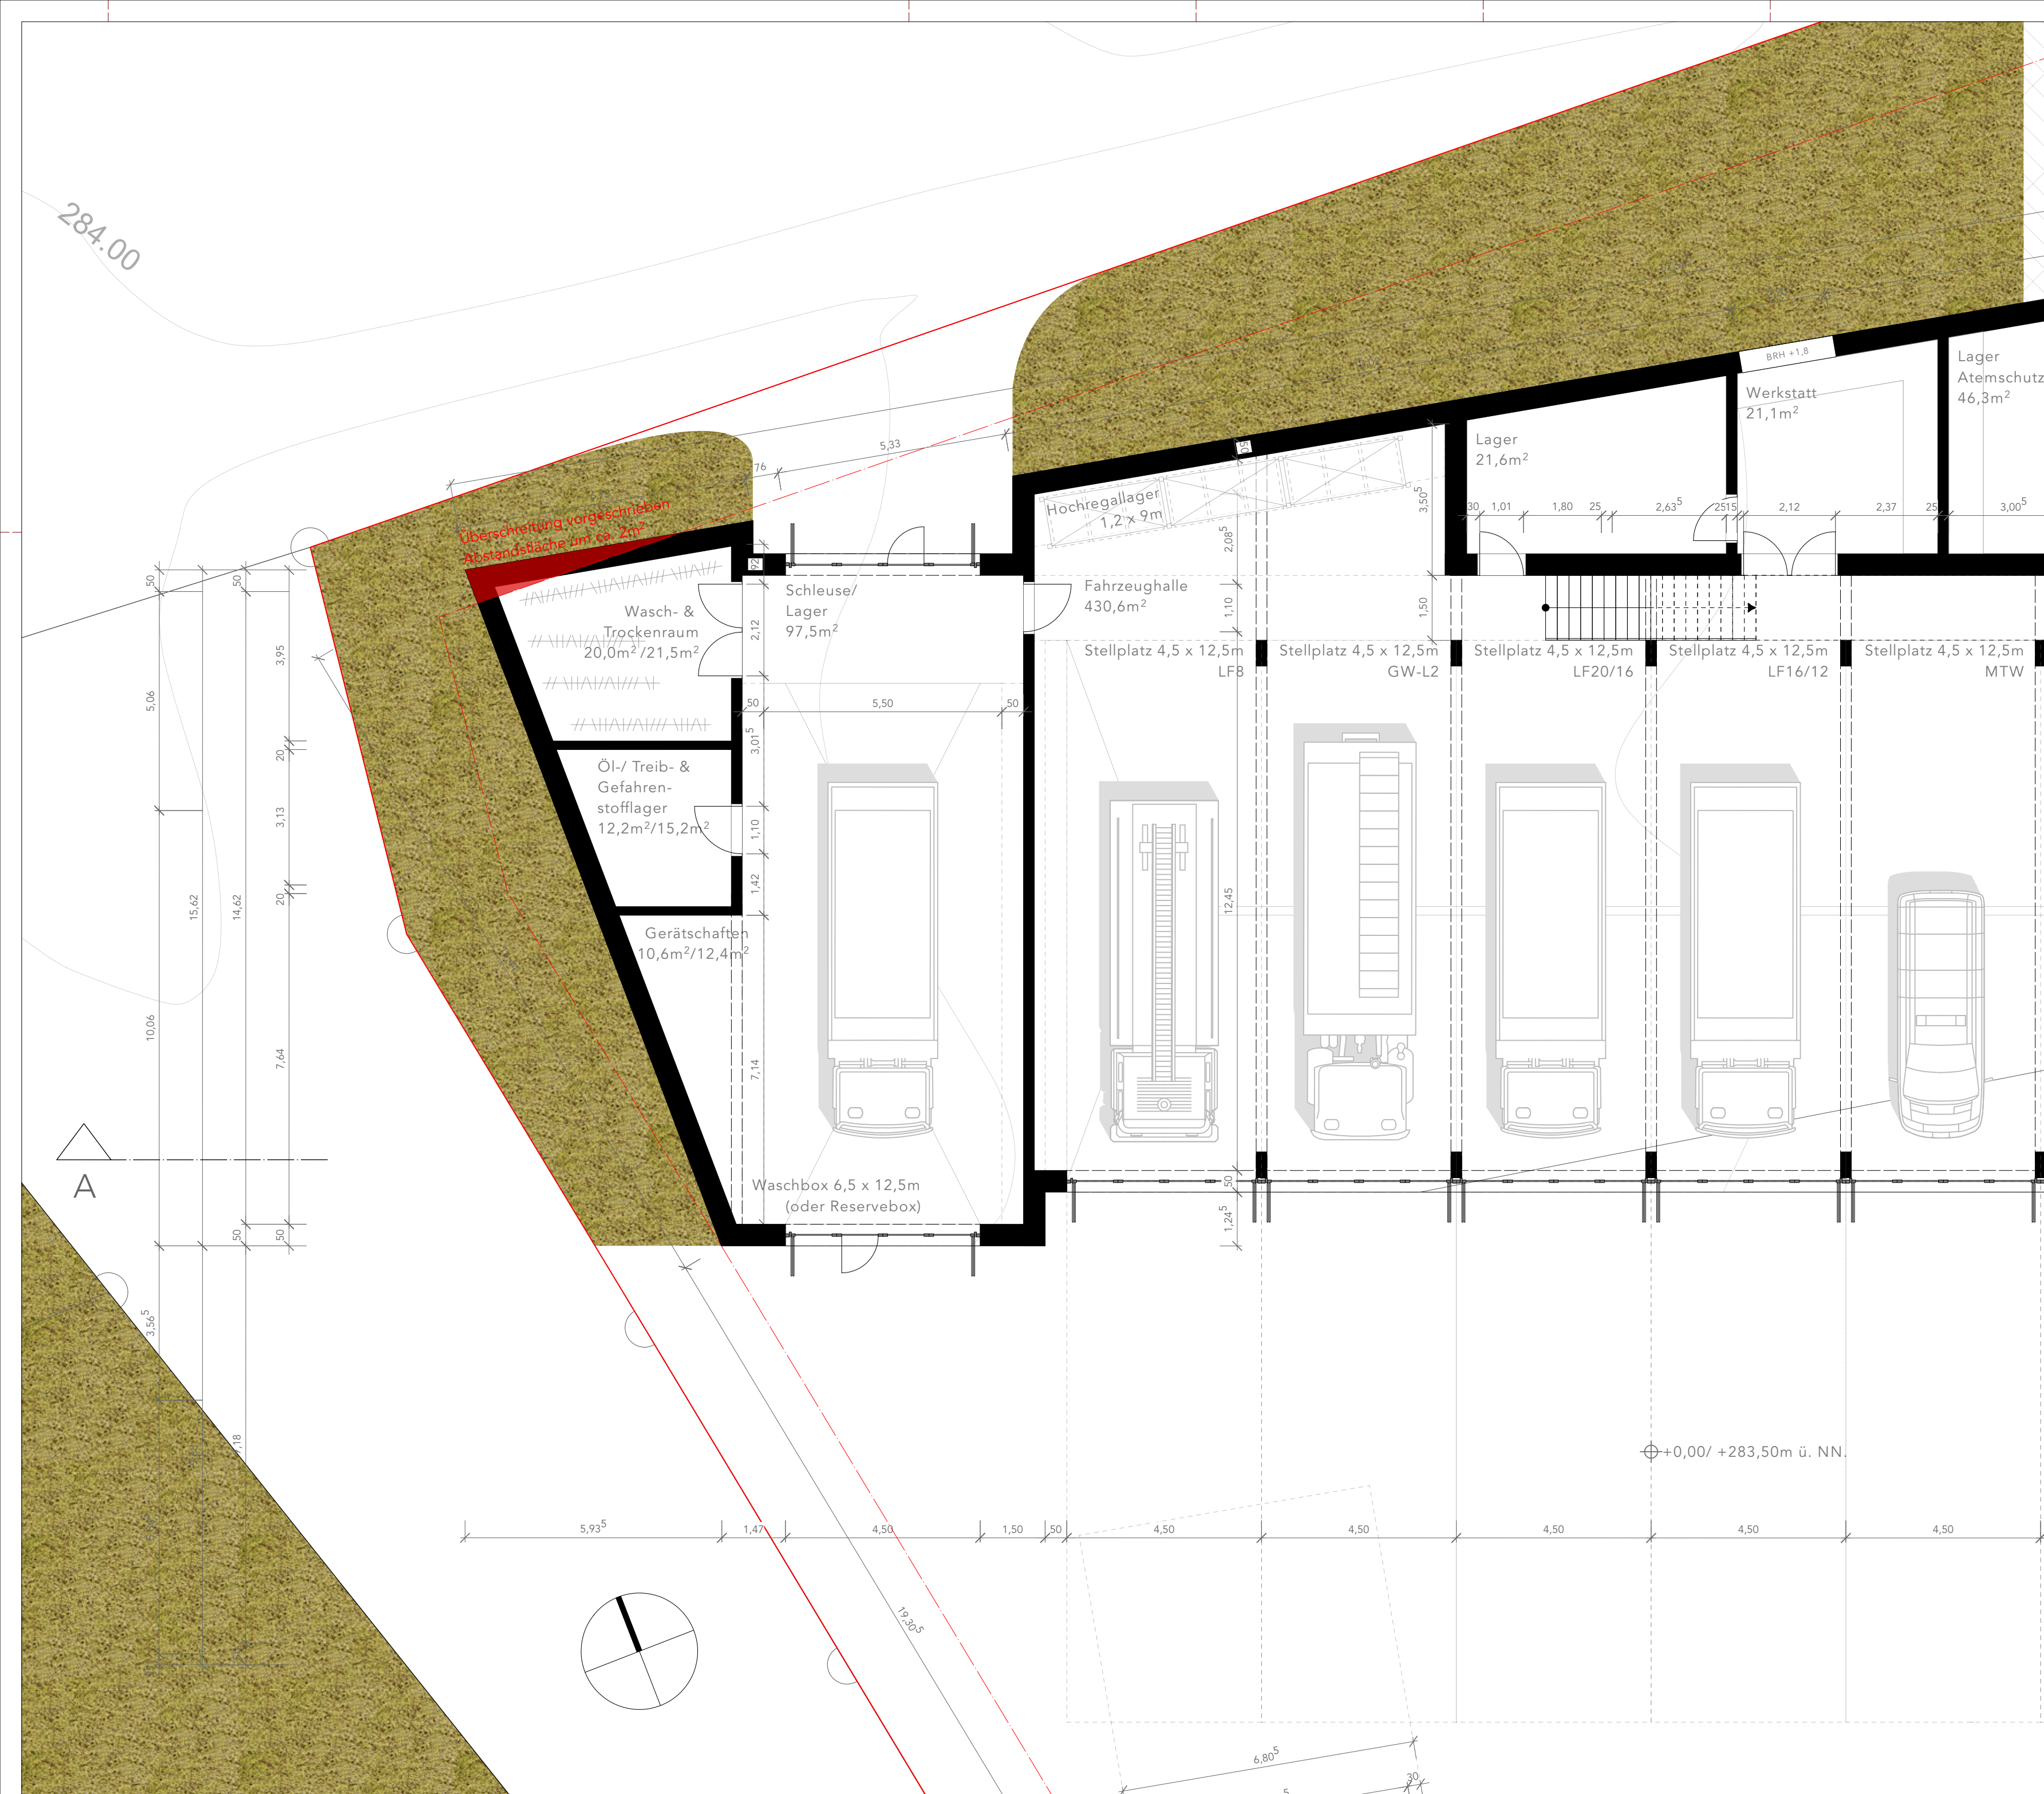

Vorentwurf



EFH = 433,95 m ü. NN

Bauvorhaben

Rettungszentrum Rudersberg

Neue Zumhofer Straße
73635 Rudersberg

Bauherr

Gemeinde Rudersberg
Herr BM Raimon Ahrens
Backnanger Straße 26
73635 Rudersberg

Datum / Unterschrift Planverfasser

Planung

GAUS red
Stuttgarter Straße 50, 73033 Göppingen
Tel.: 0 7161 - 40 23 10 / Fax 07161 - 40 23 199
info@gaus-architekten.de /
www.gaus-architekten.de

Datum / Unterschrift Planverfasser

Planbezeichnung

Grundriss E ± 0 Ausschnitt V2

Projektnr.:	Maßstab	Ersteller	Datum
OE-2021-01 4	1:100	PL	30.10.2025

Plannummer

GR-N-02.2