.AGEPLAN

Auszug aus dem Liegenschaftskataster
Zeichnerischer Teil zum Bauantrag (§ 4 LBOVVO)

‹ems-Murr Kreis
Gemeinde Rudersberg
Gemarkung Schlechtbach
Flur Unter- und Mittelschlechtbach

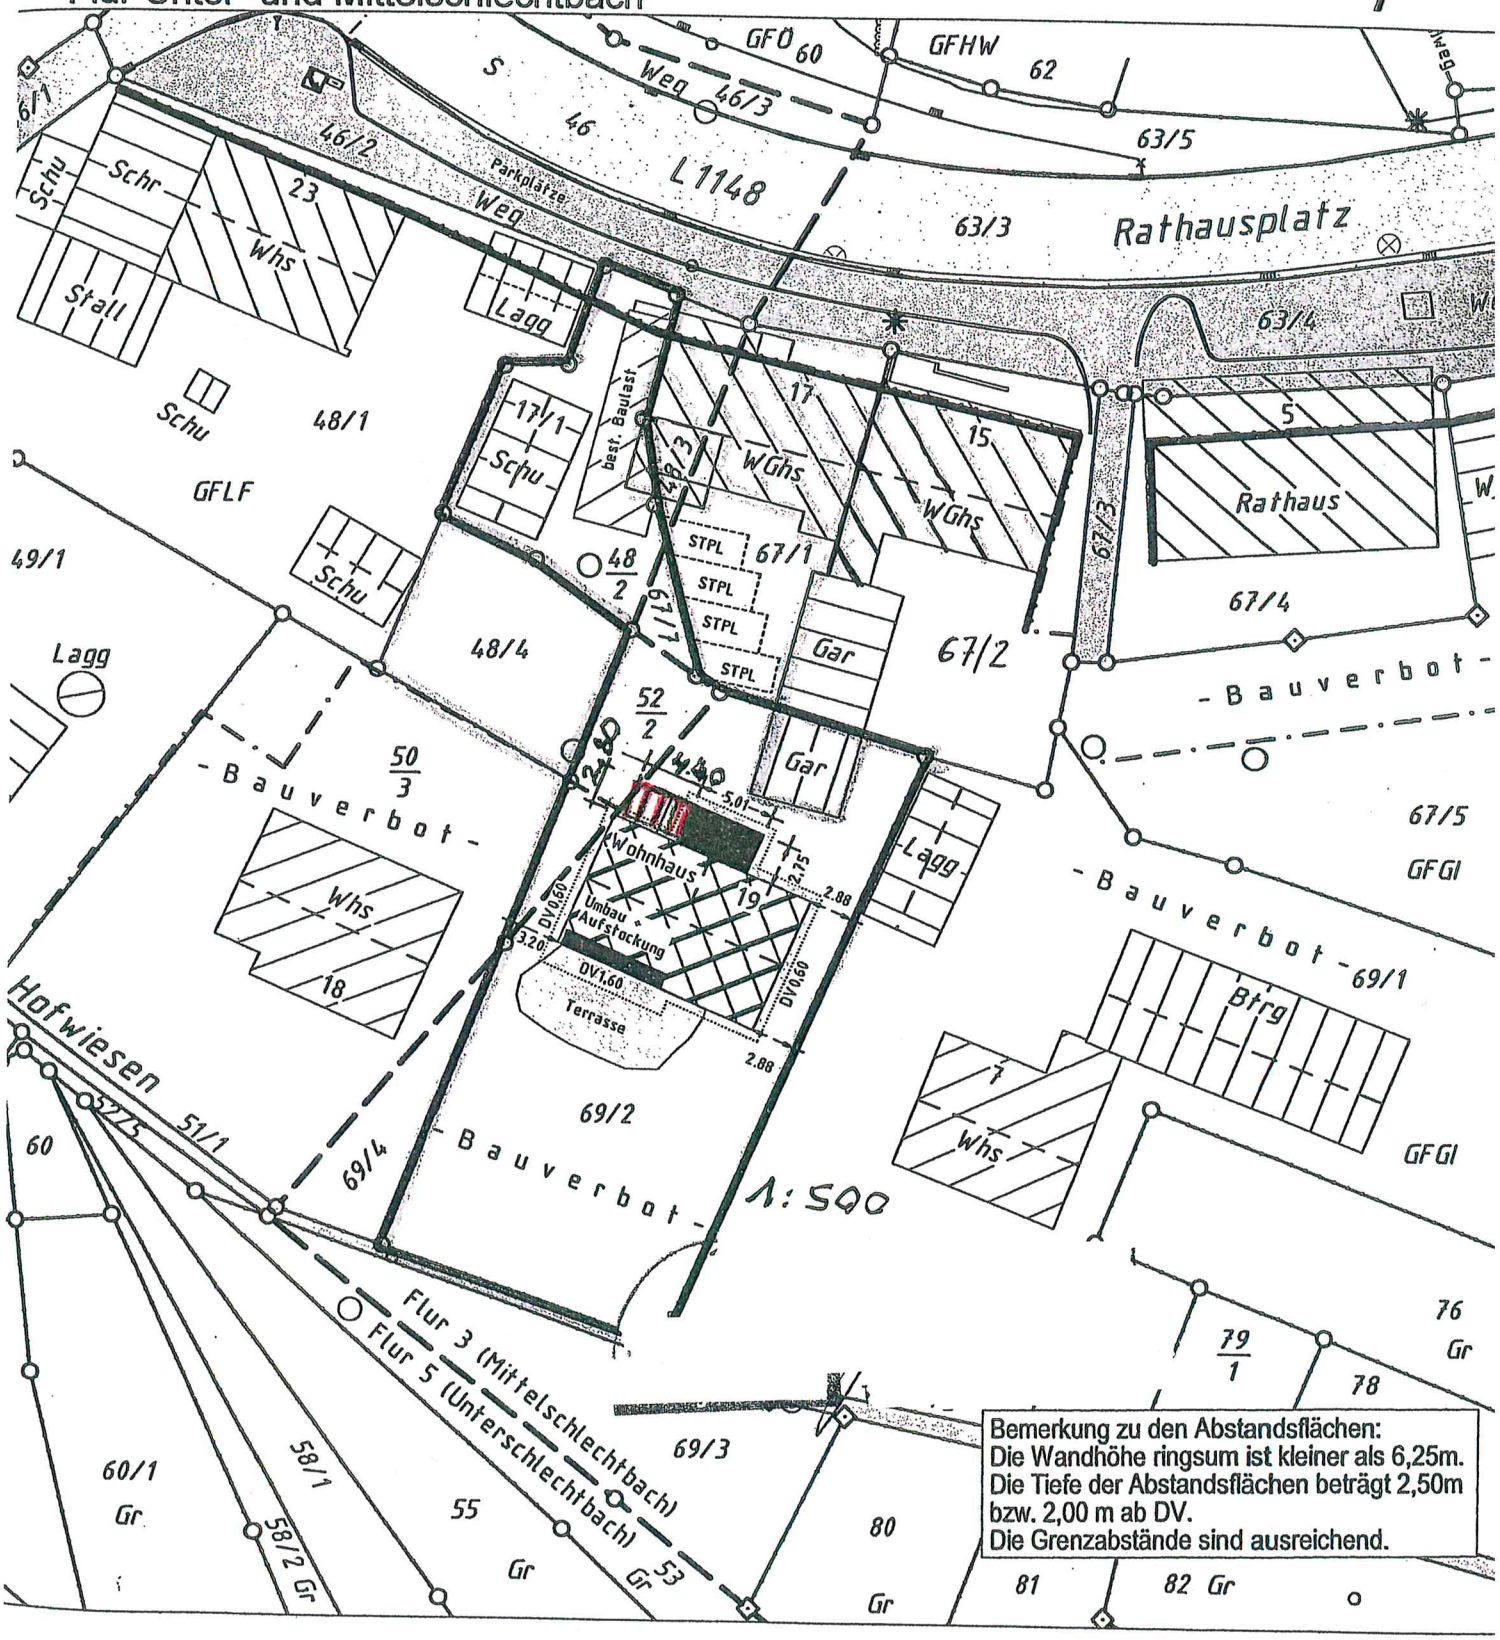

Bemerkung zu den Abstandsflächen:
Die Wandhöhe ringsum ist kleiner als 6,25m.
Die Tiefe der Abstandsflächen beträgt 2,50m bzw. 2,00 m ab DV.
Die Grenzabstände sind ausreichend.

WESTEN

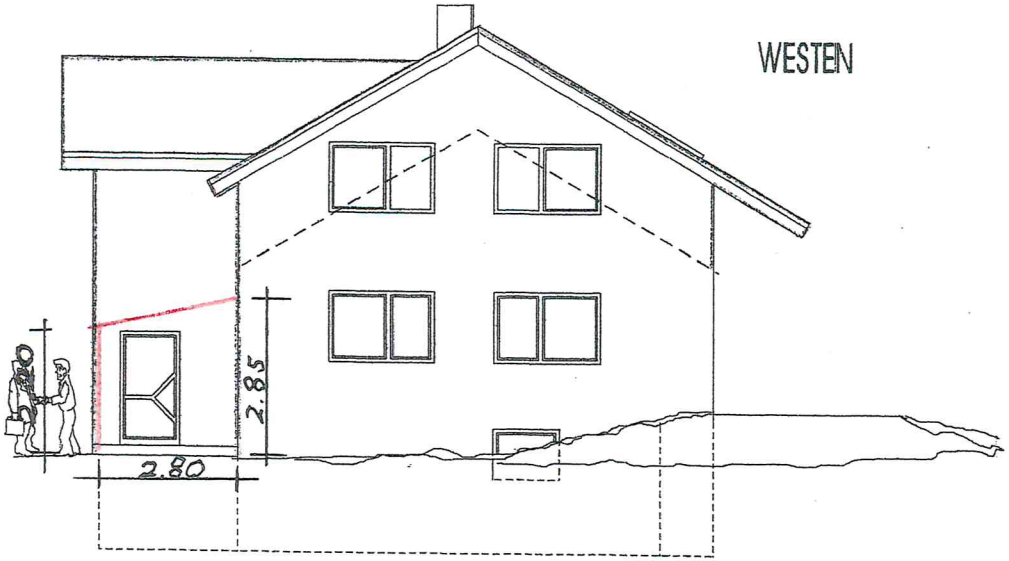

FIRSTHÖHE NACHBARGEBÄUDE
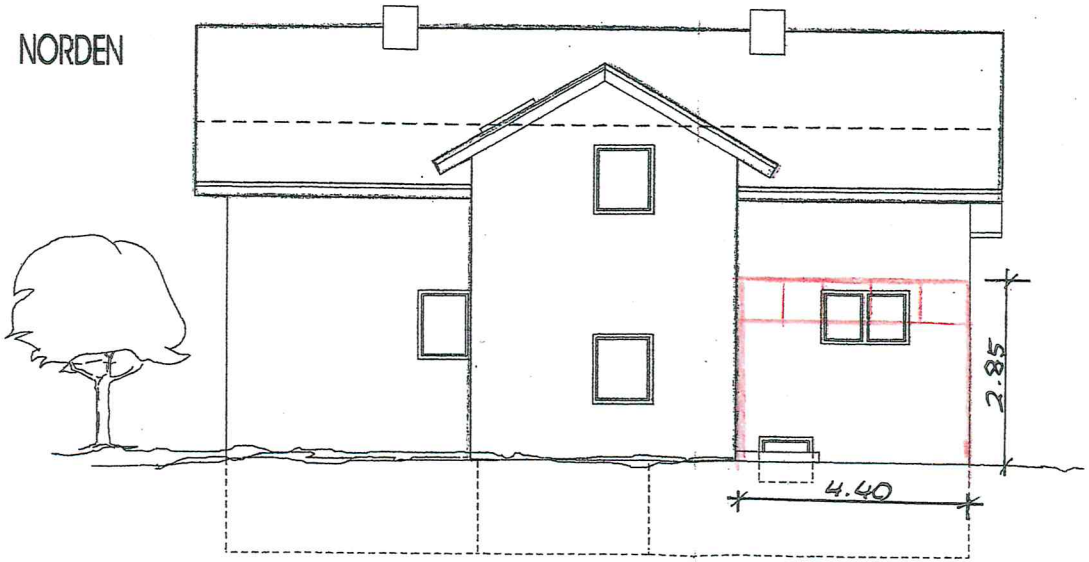
NORDEN