



Auszug aus dem Liegenschaftskataster
Zeichnerischer Teil zum Bauantrag (§ 4 LBOVO)

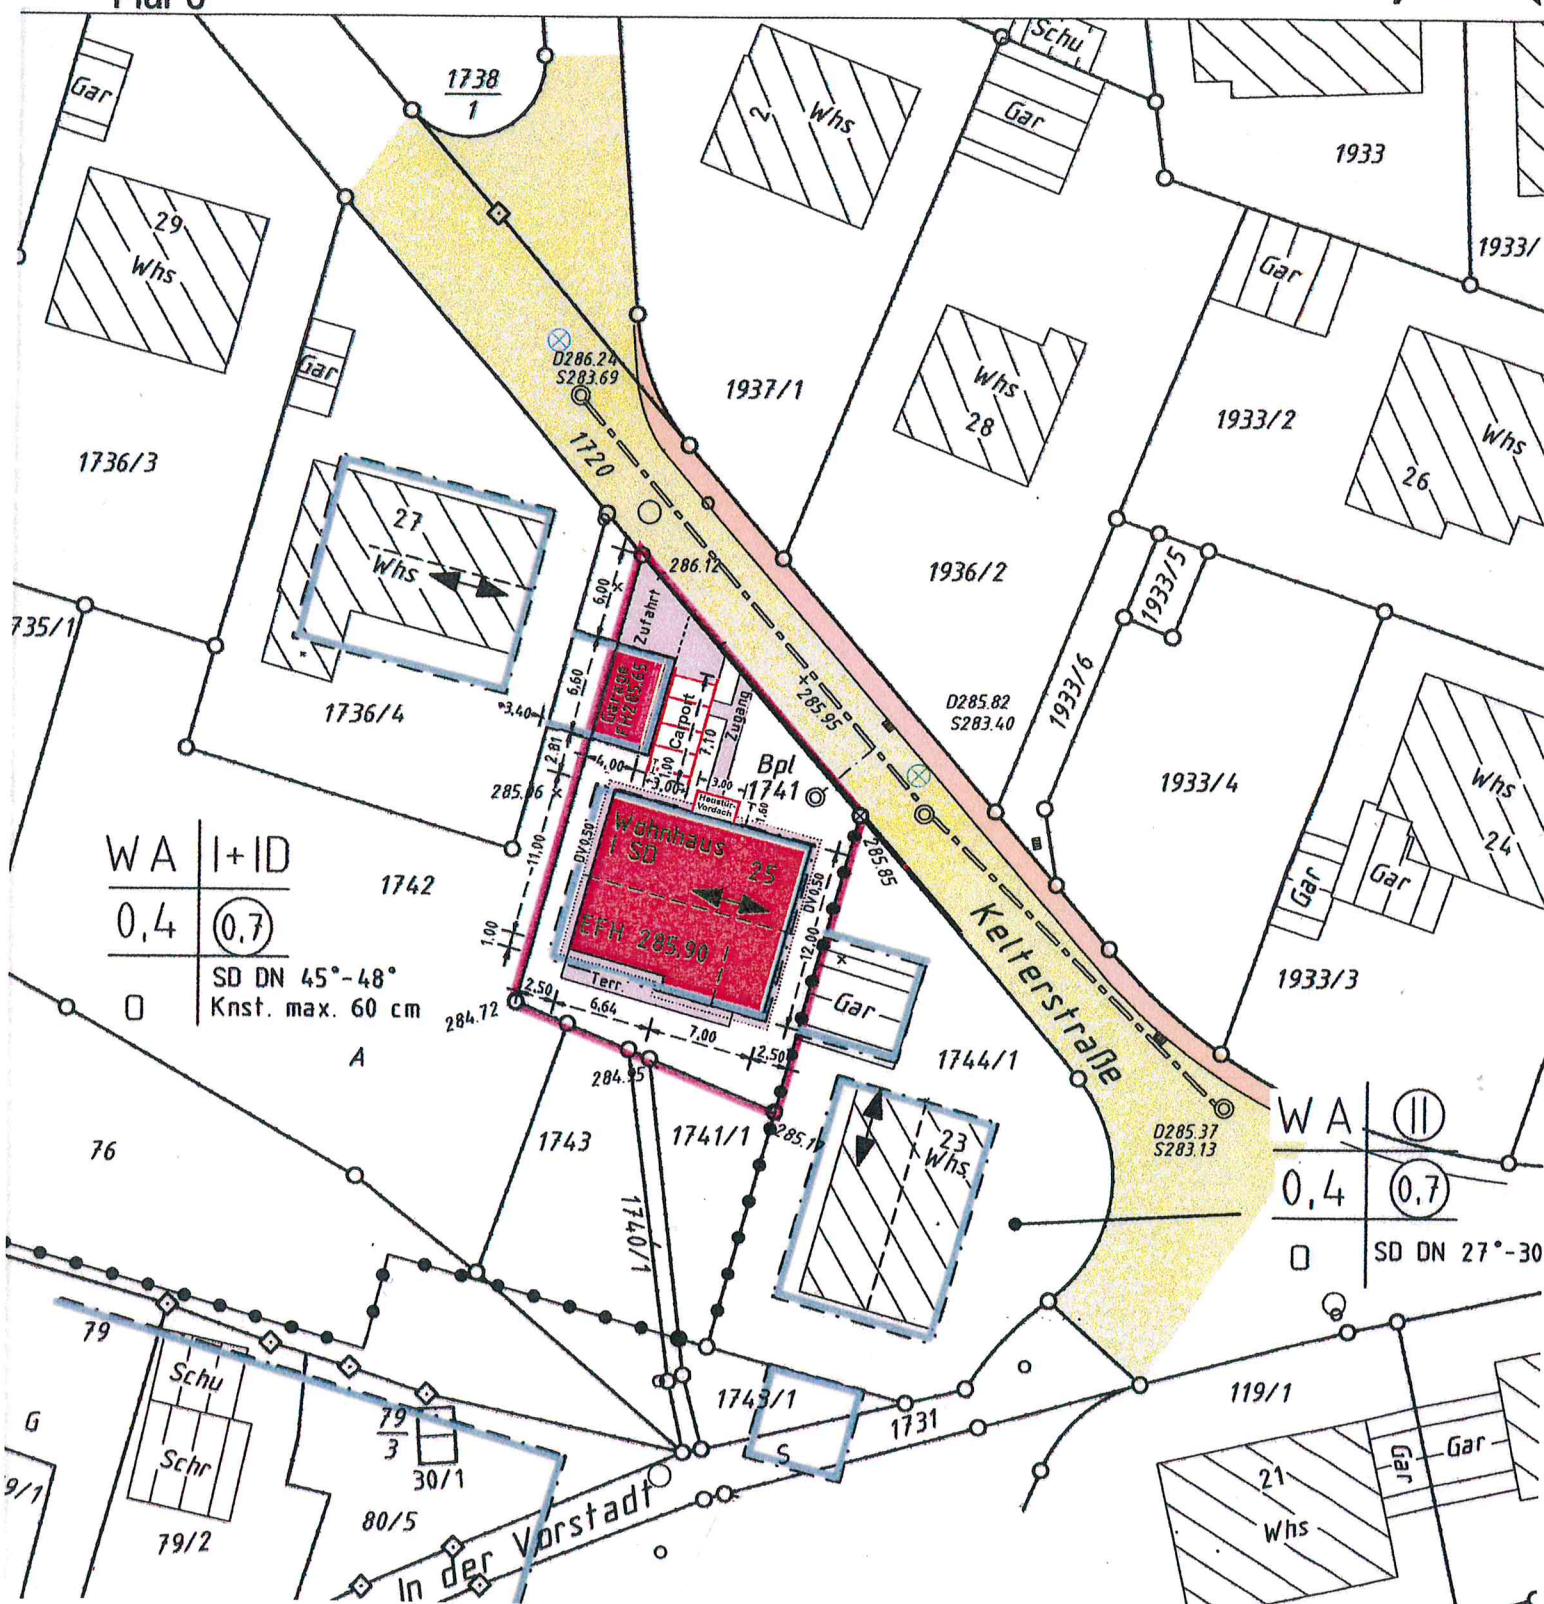


Nordansicht

+7,0m

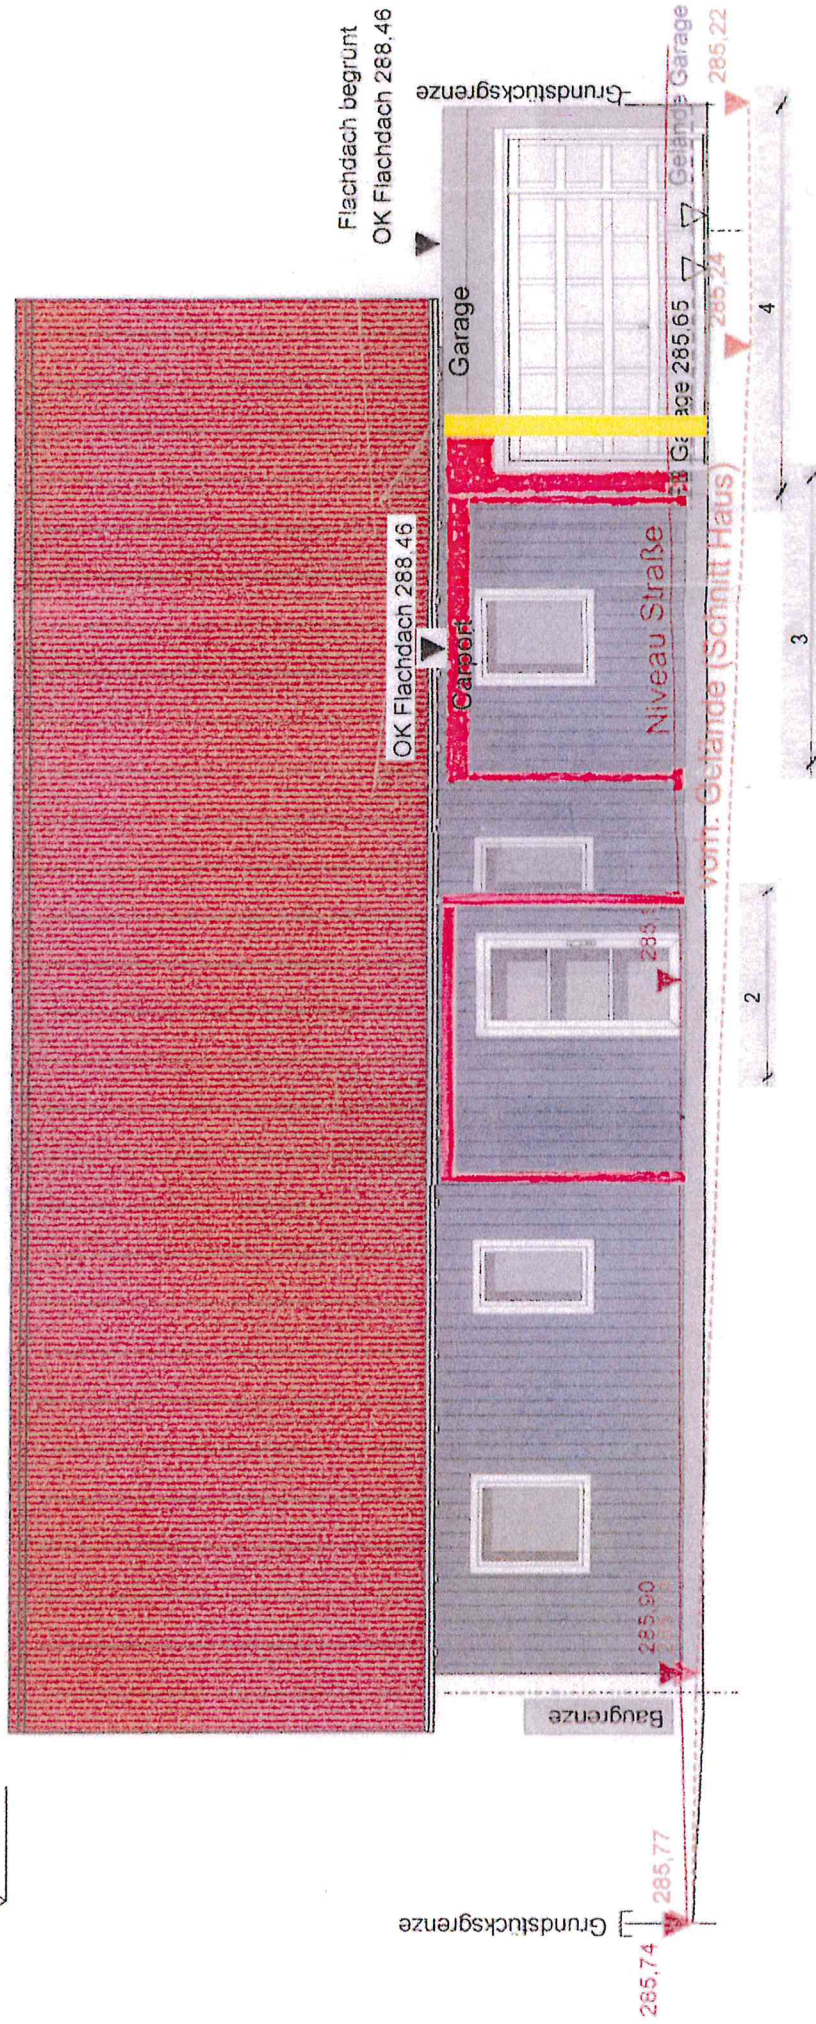

Ostansicht

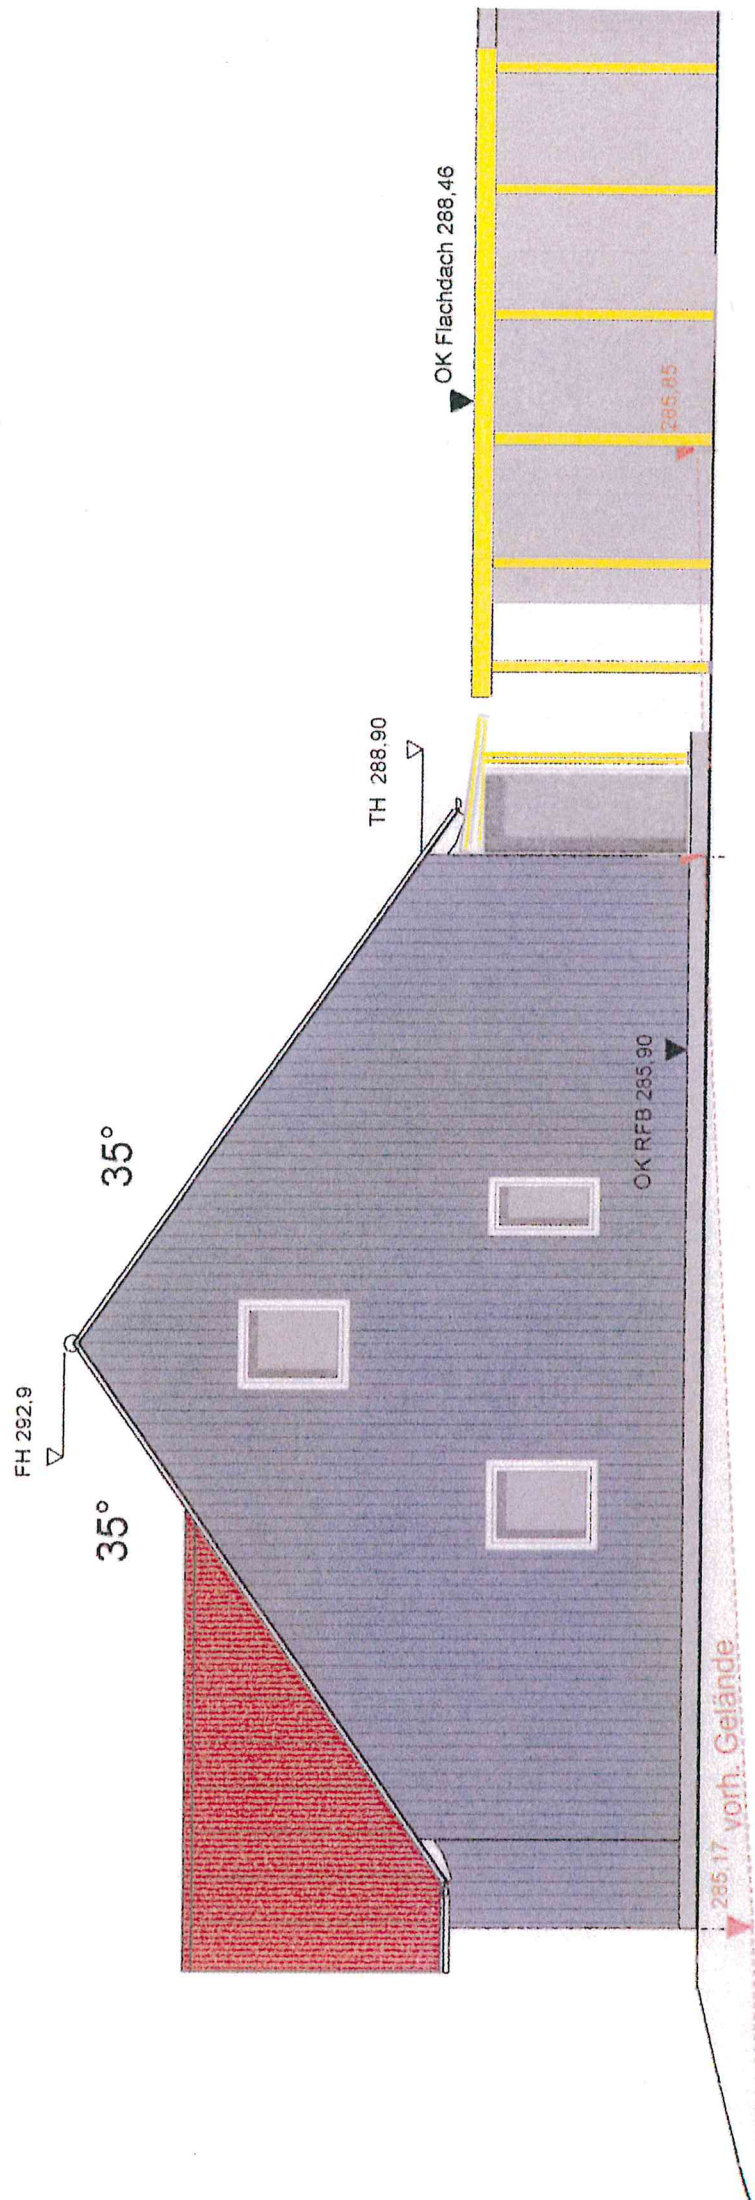

Westansicht

