



Rems-Murr-Kreis
Gemeinde Rudersberg
Gemarkung Steinenberg

LAGEPLAN $M = 1:500$


zeichnerischer Teil zum Bauantrag
(§ 4 LBOVVO)

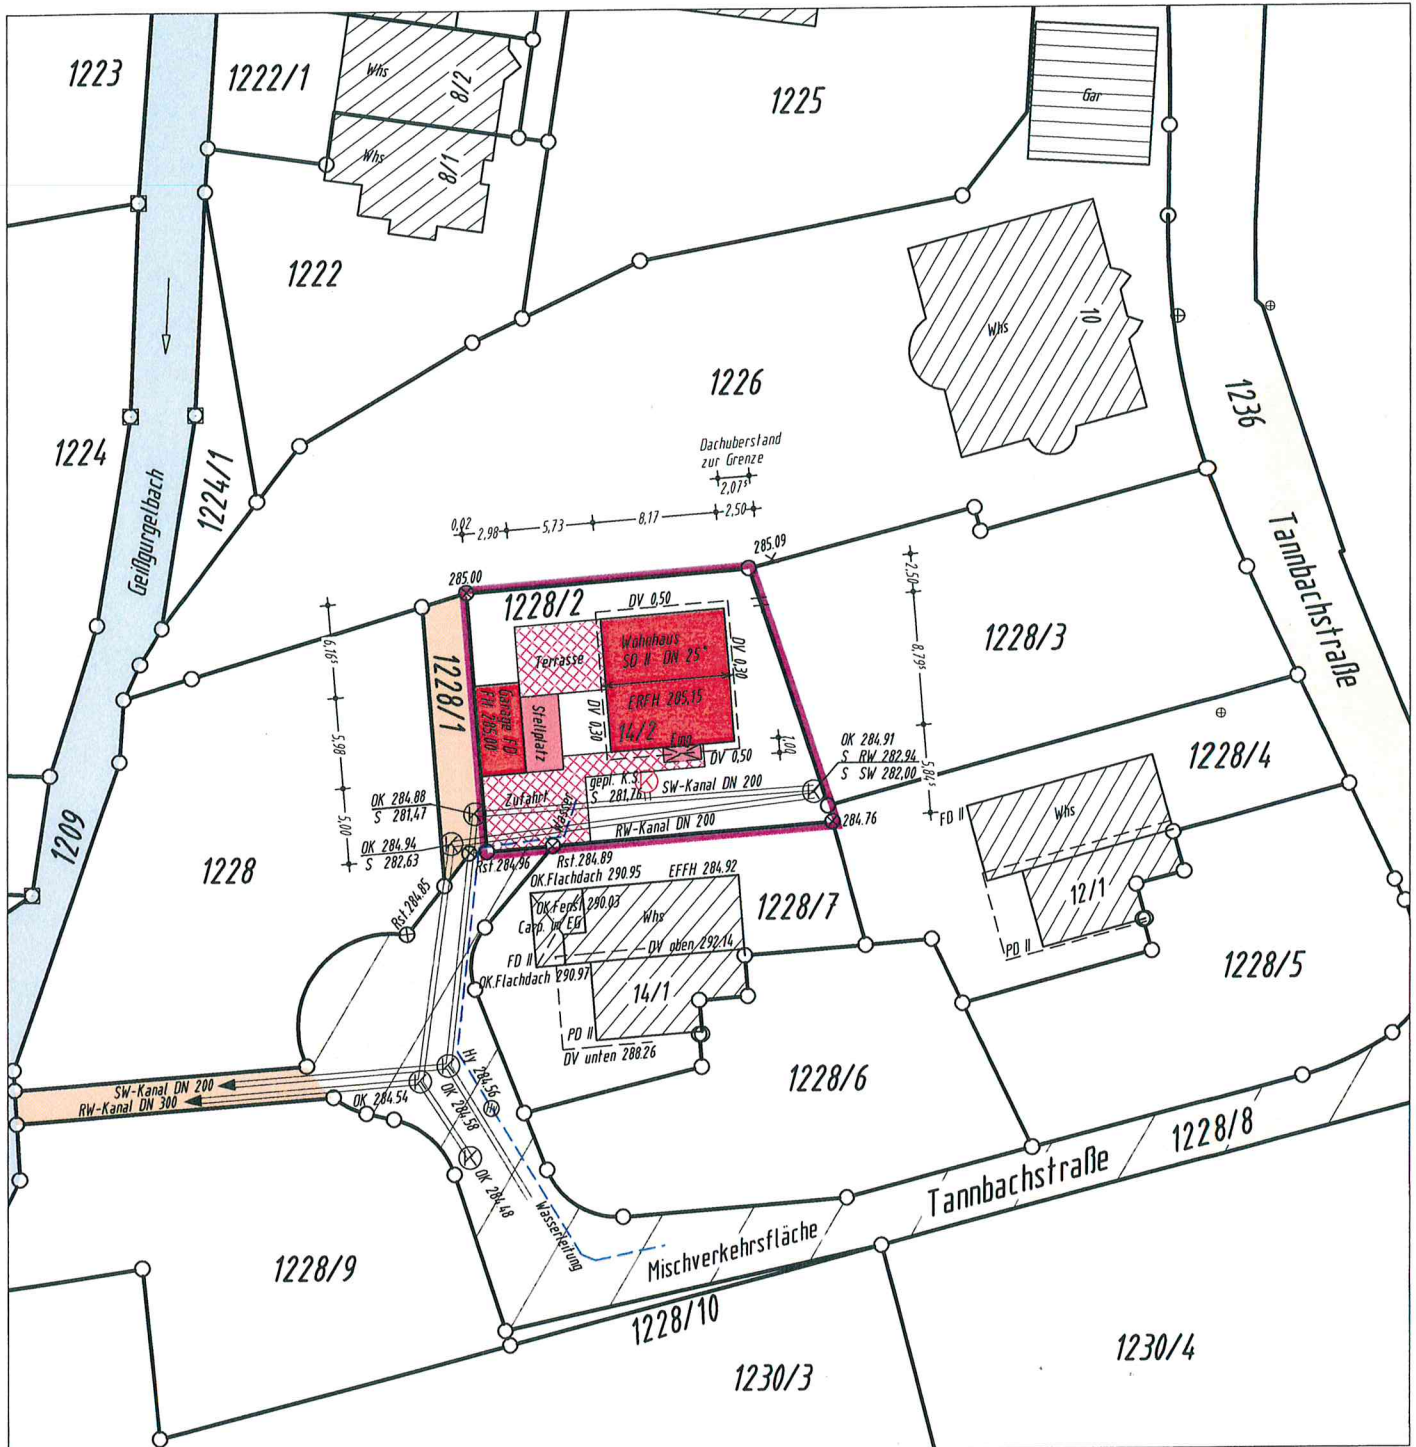


Auszug aus dem Liegenschaftskataster
Einzeichnungen nach § 4 LBOVVO

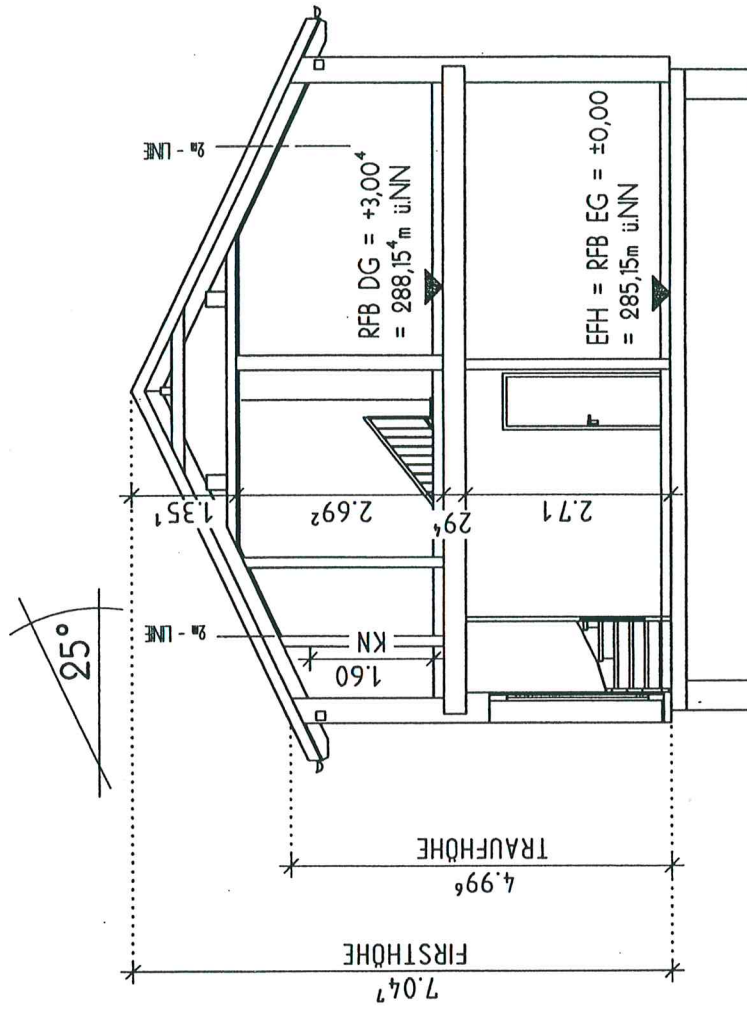


ANSICHT NORD

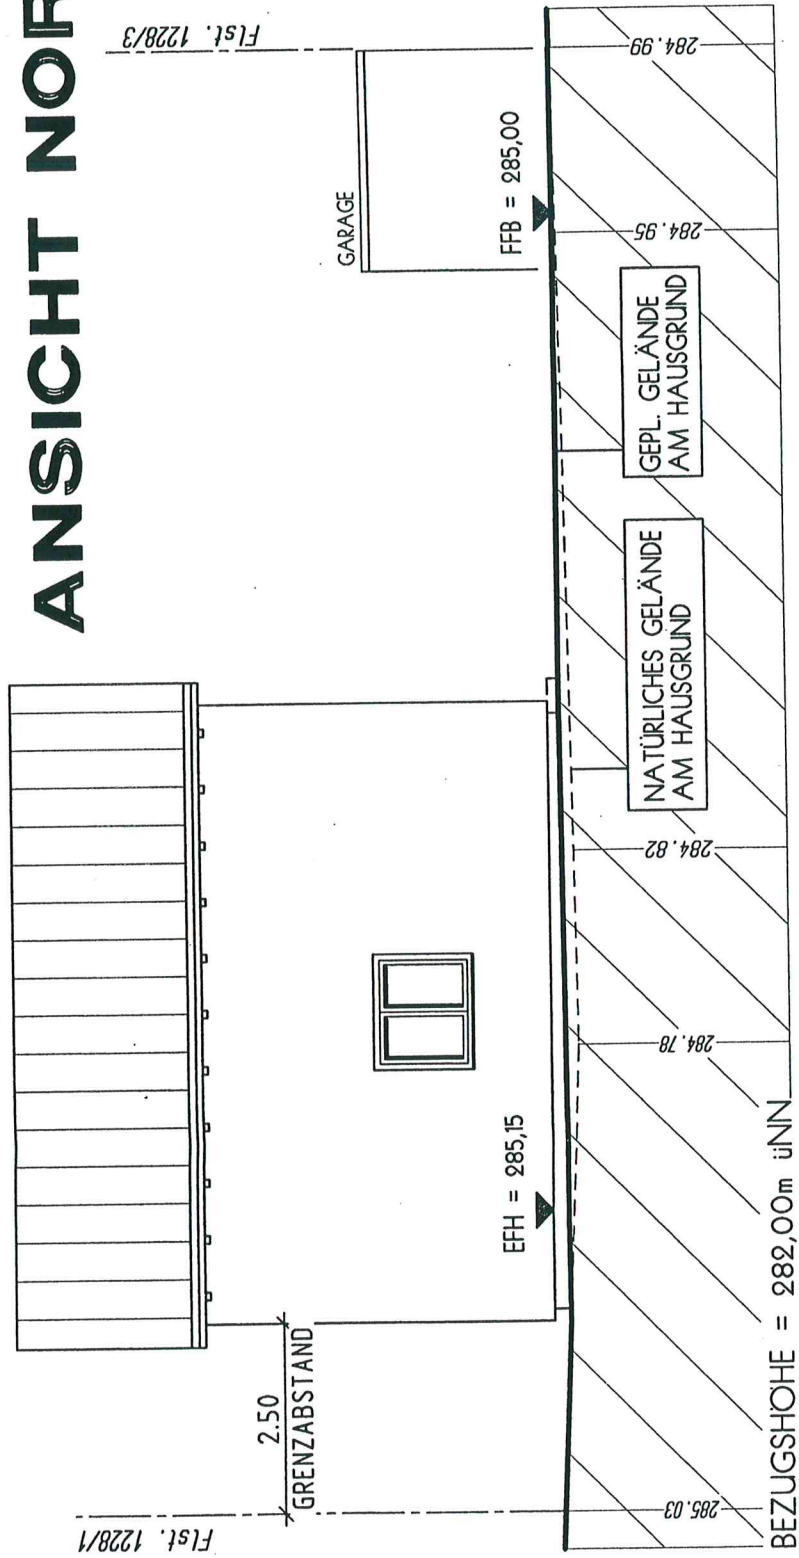

ANSICHT OST

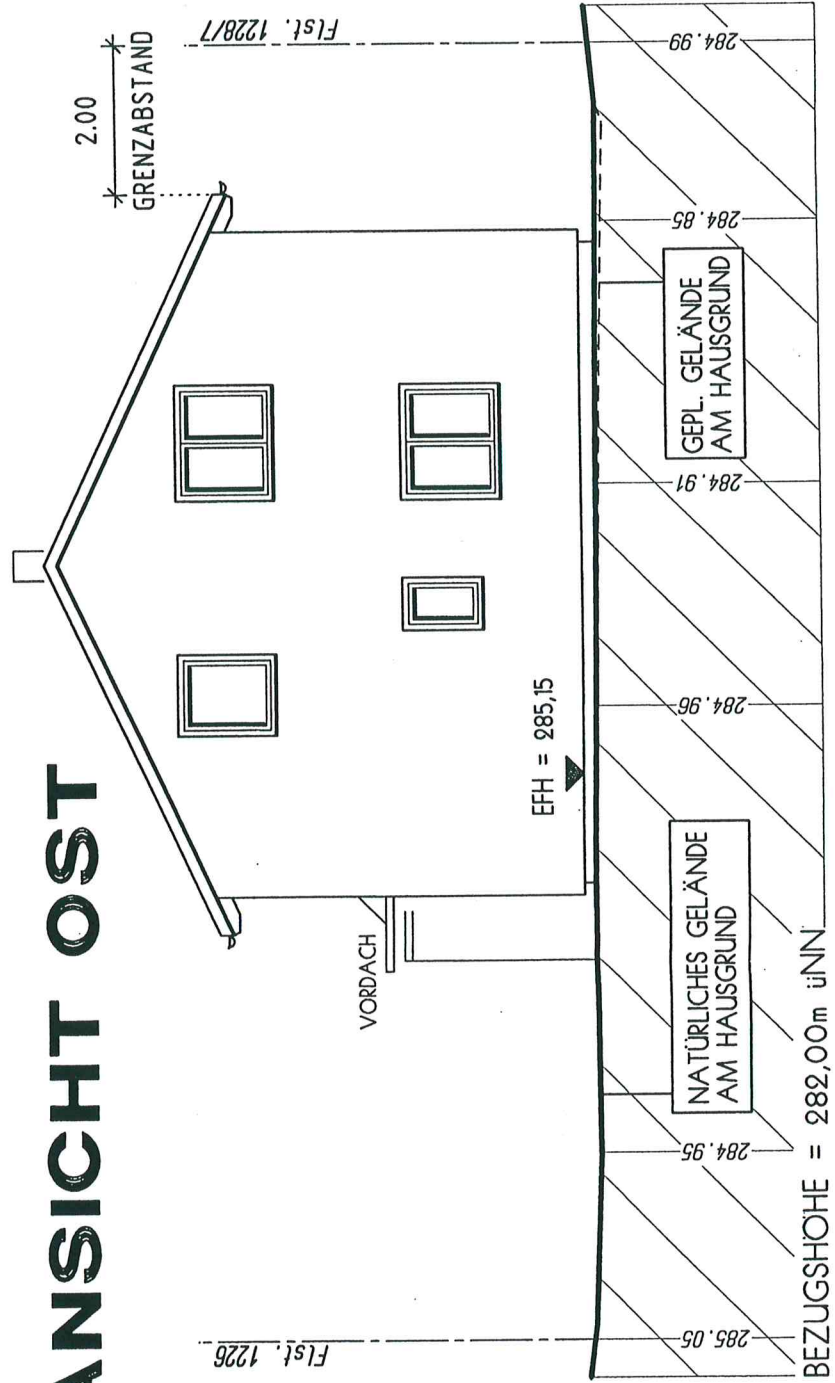

ANSICHT SÜD

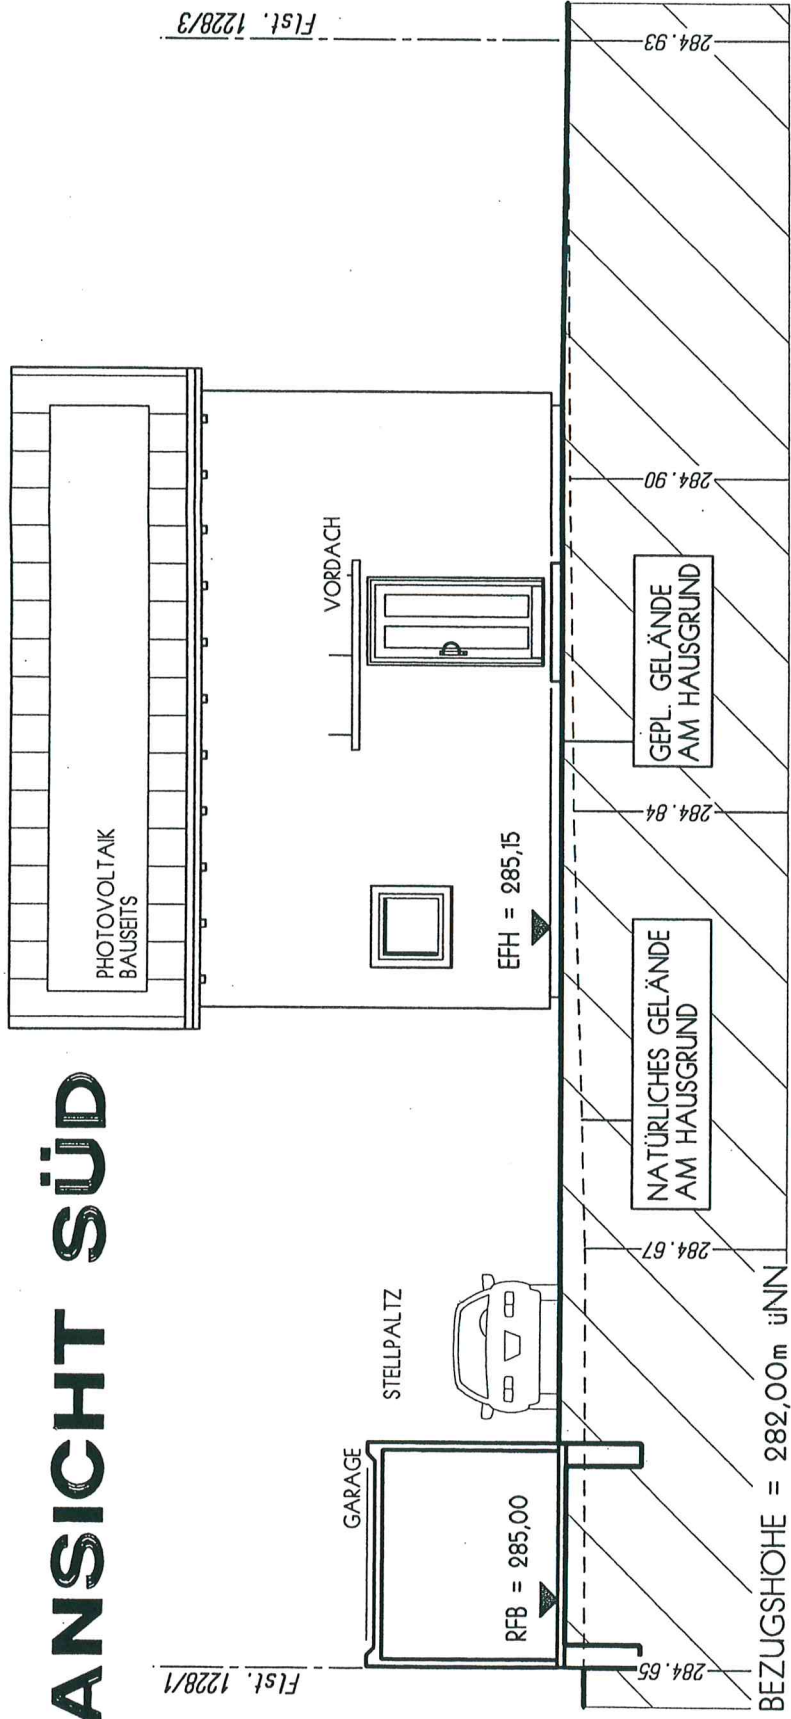

ANSICHT WEST

