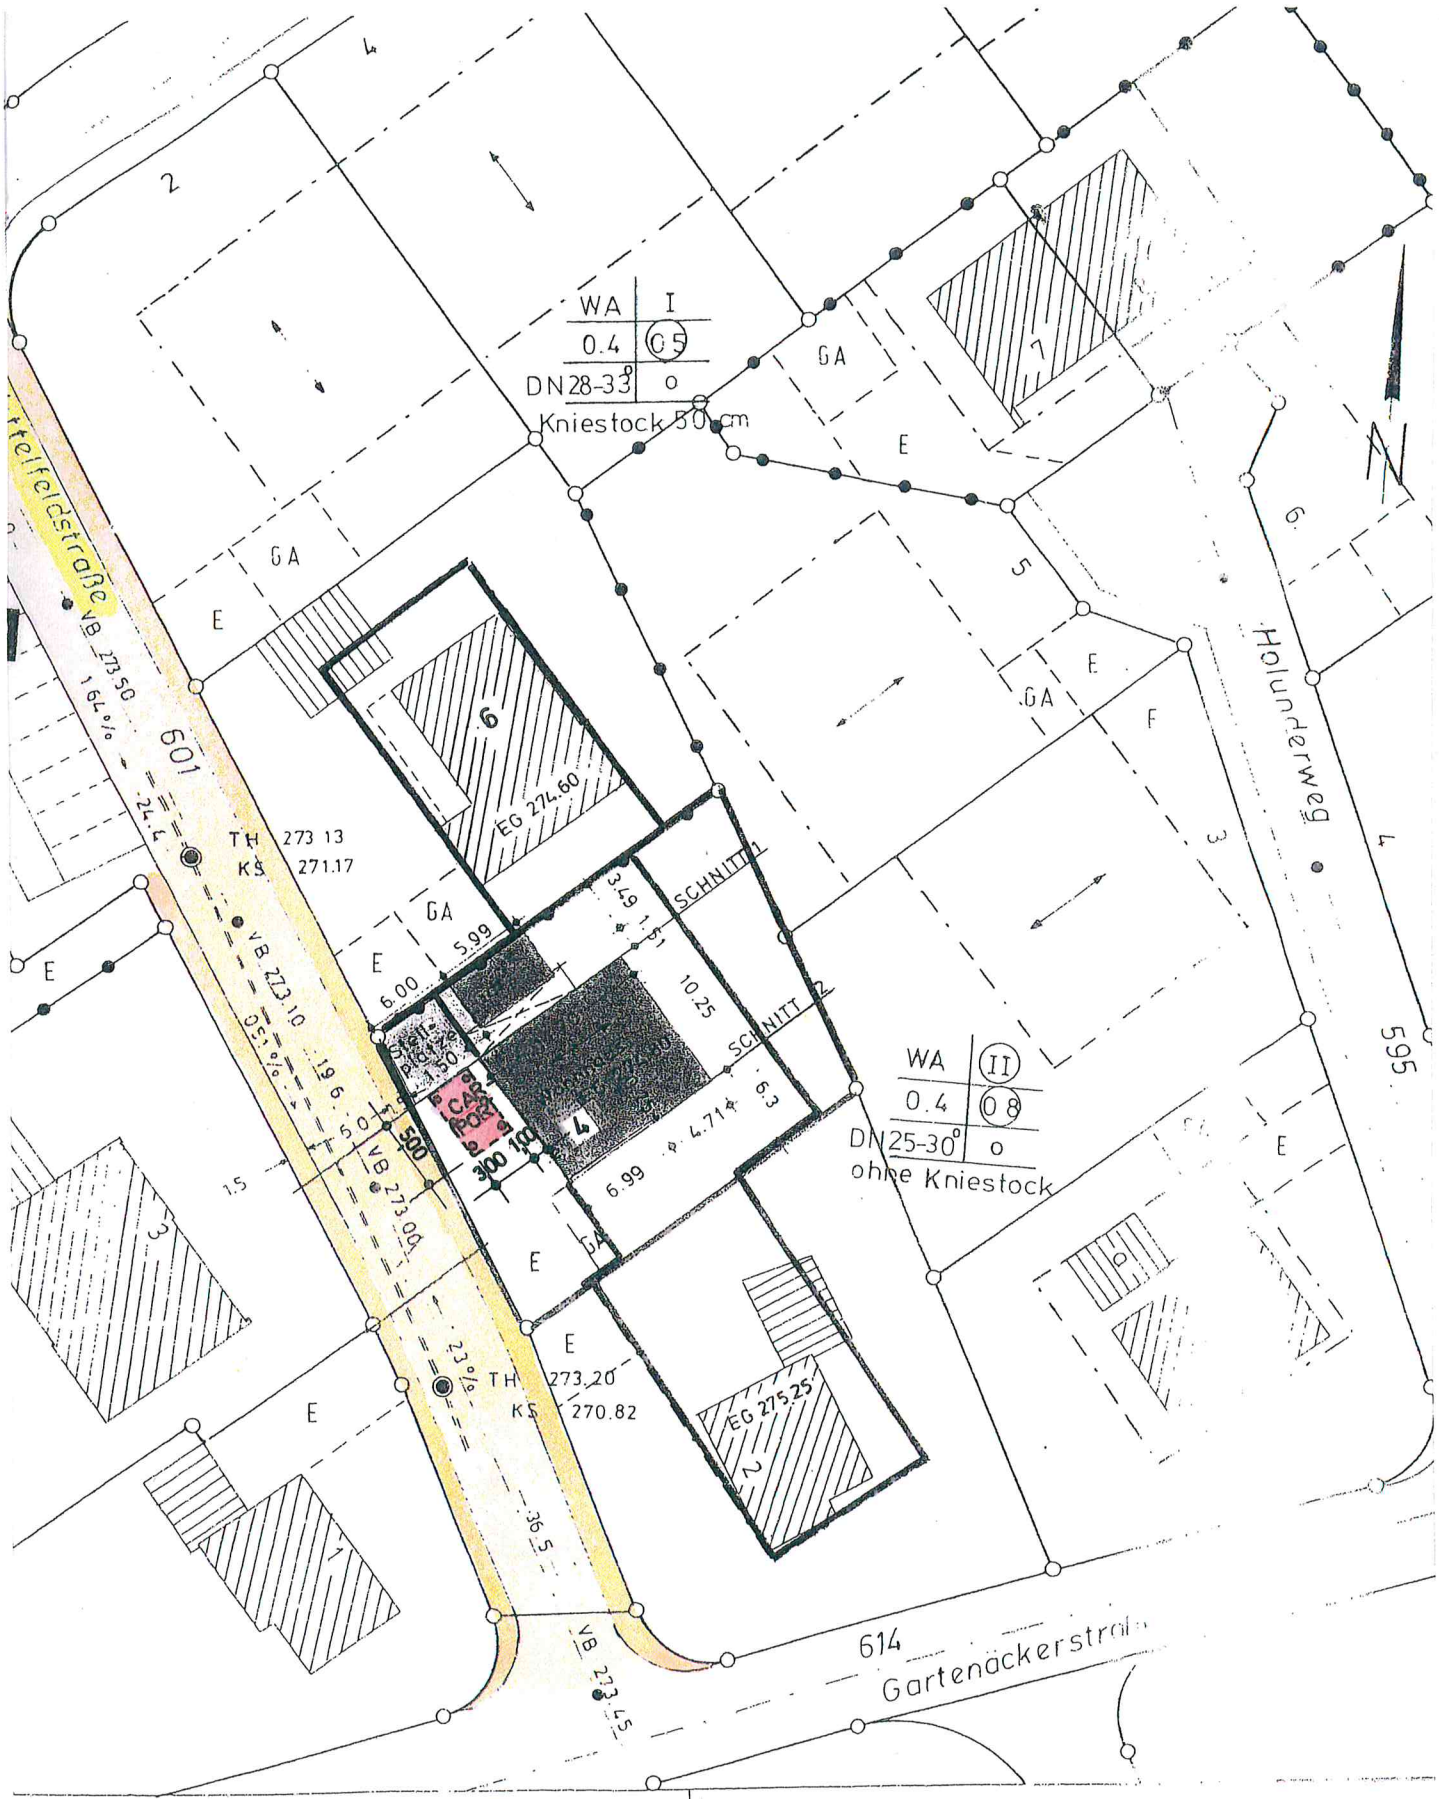

Rems-Murr-Kreis
Gemeinde: Rudersberg
Gemarkung: Michelau

Lageplan - zeichnerischer Teil
zum Bauantrag (§2 BauVorl VO)

Auszug aus dem Liegenschaftskataster und
Einzeichnungen nach § 2 Abs 4u.5 BauVorl VO

10 0 10 20 30
5

CARPORT

M. 1:100

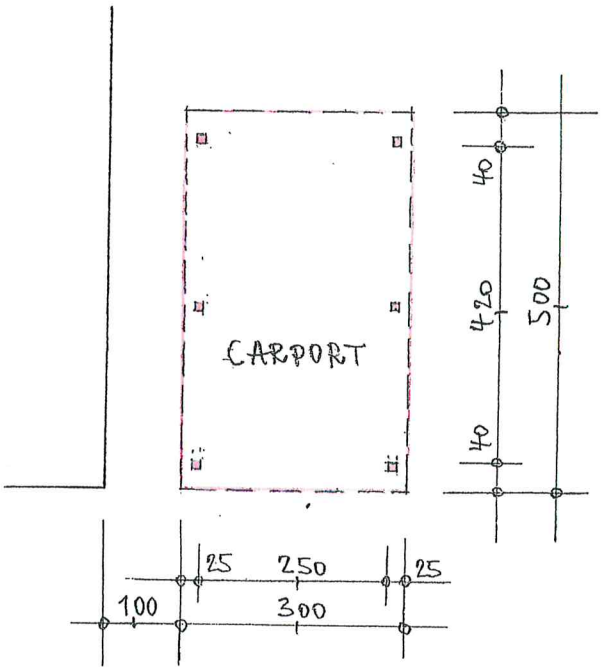

GRUNDRISS

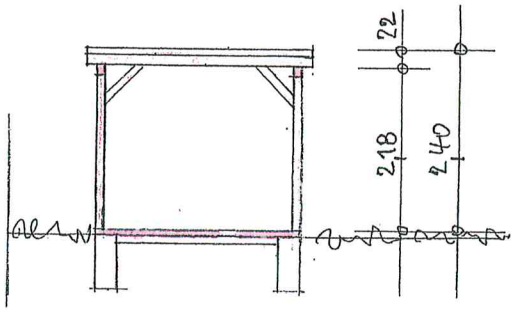

SCHNITT

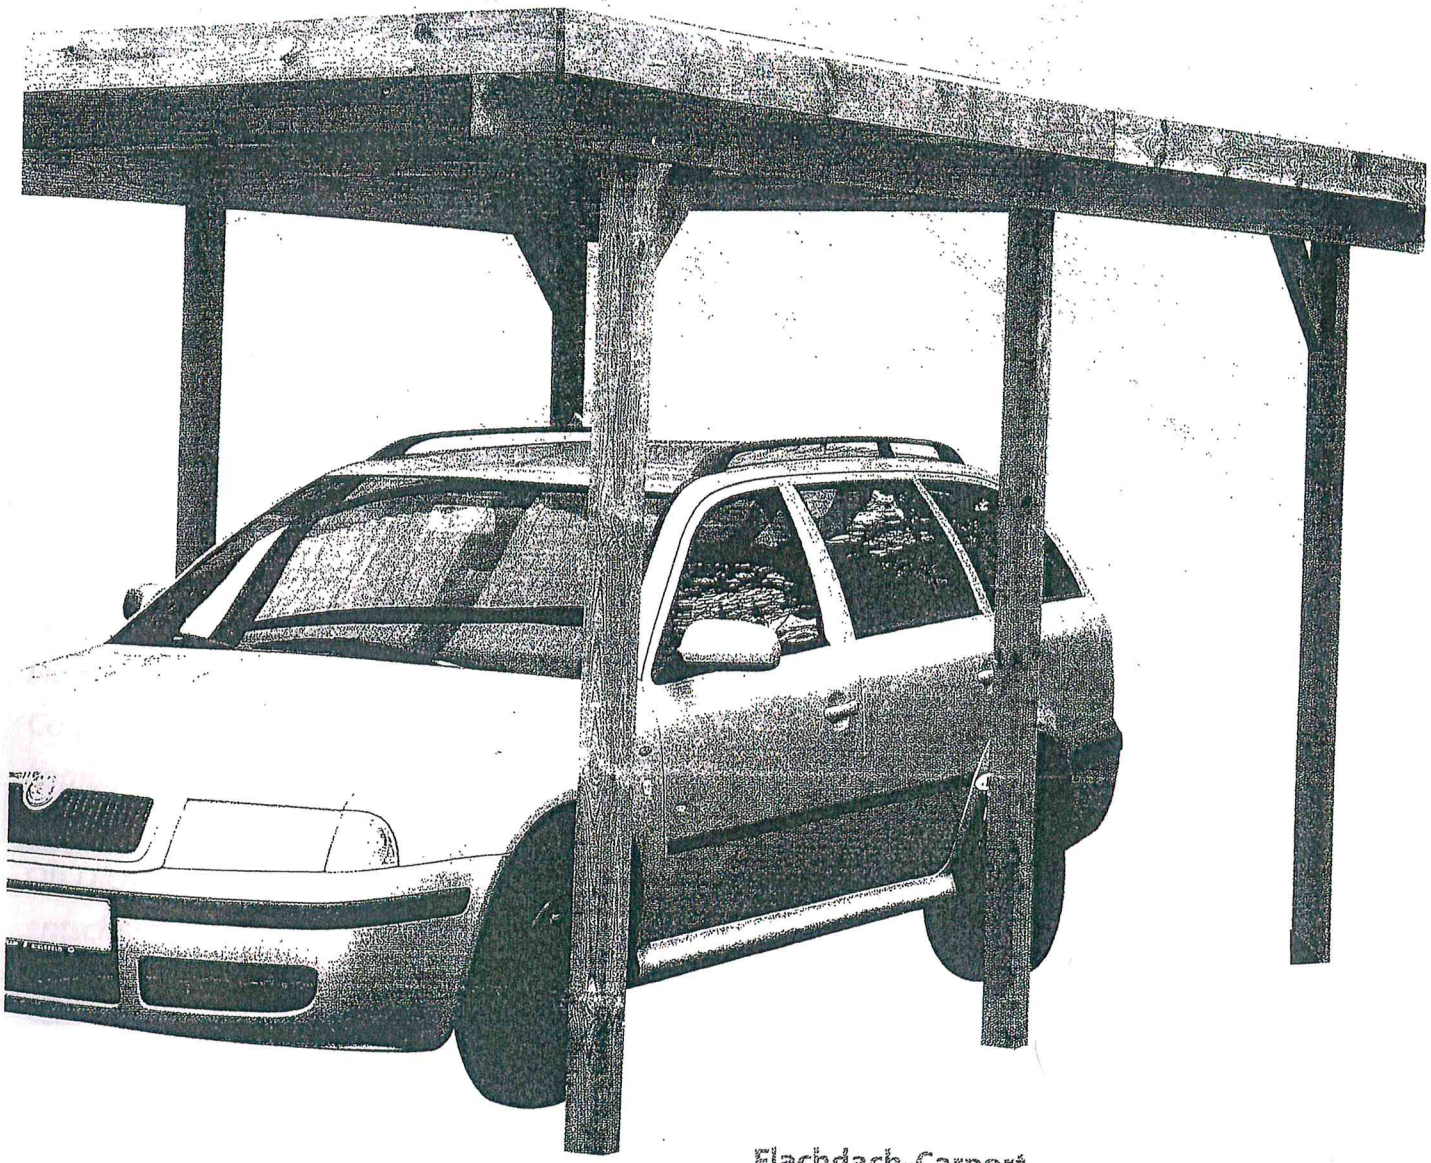

UMBAUTER RAUM :
5,00 x 3,00 x 2,40 = 36,000 m³

Einzelcarport mit Flachdach

Außenmaß:	**ca. 300 x 500 cm**
EAN 4042468 300106	**€ 249,50**

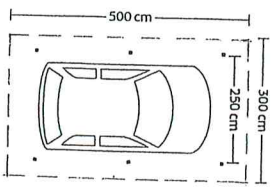

Flachdach-Carport

- **alle Bauteile chromfrei kesseldruckimprägniert grün**
- Durchfahrhöhe ca. 218 cm
- Durchfahrbreite ca. 250 cm
- stabile Dachquerpfetten und Längssparren
- Dacheindeckung aus lichtdurchlässigen, trapezförmigen PVC-Dachplatten; Befestigung mit speziellen Edelstahlschrauben und Dichtungsscheiben
- Kopfbänder zur Aussteifung der Konstruktion
- inkl. seitlichem Blendensatz
- Montage der Pfetten mit verzinkten Winkelverbindern für hohe Sicherheit
- Montagematerial (ohne Bodenbefestigung!) sowie ausführliche Montageanleitung liegen bei