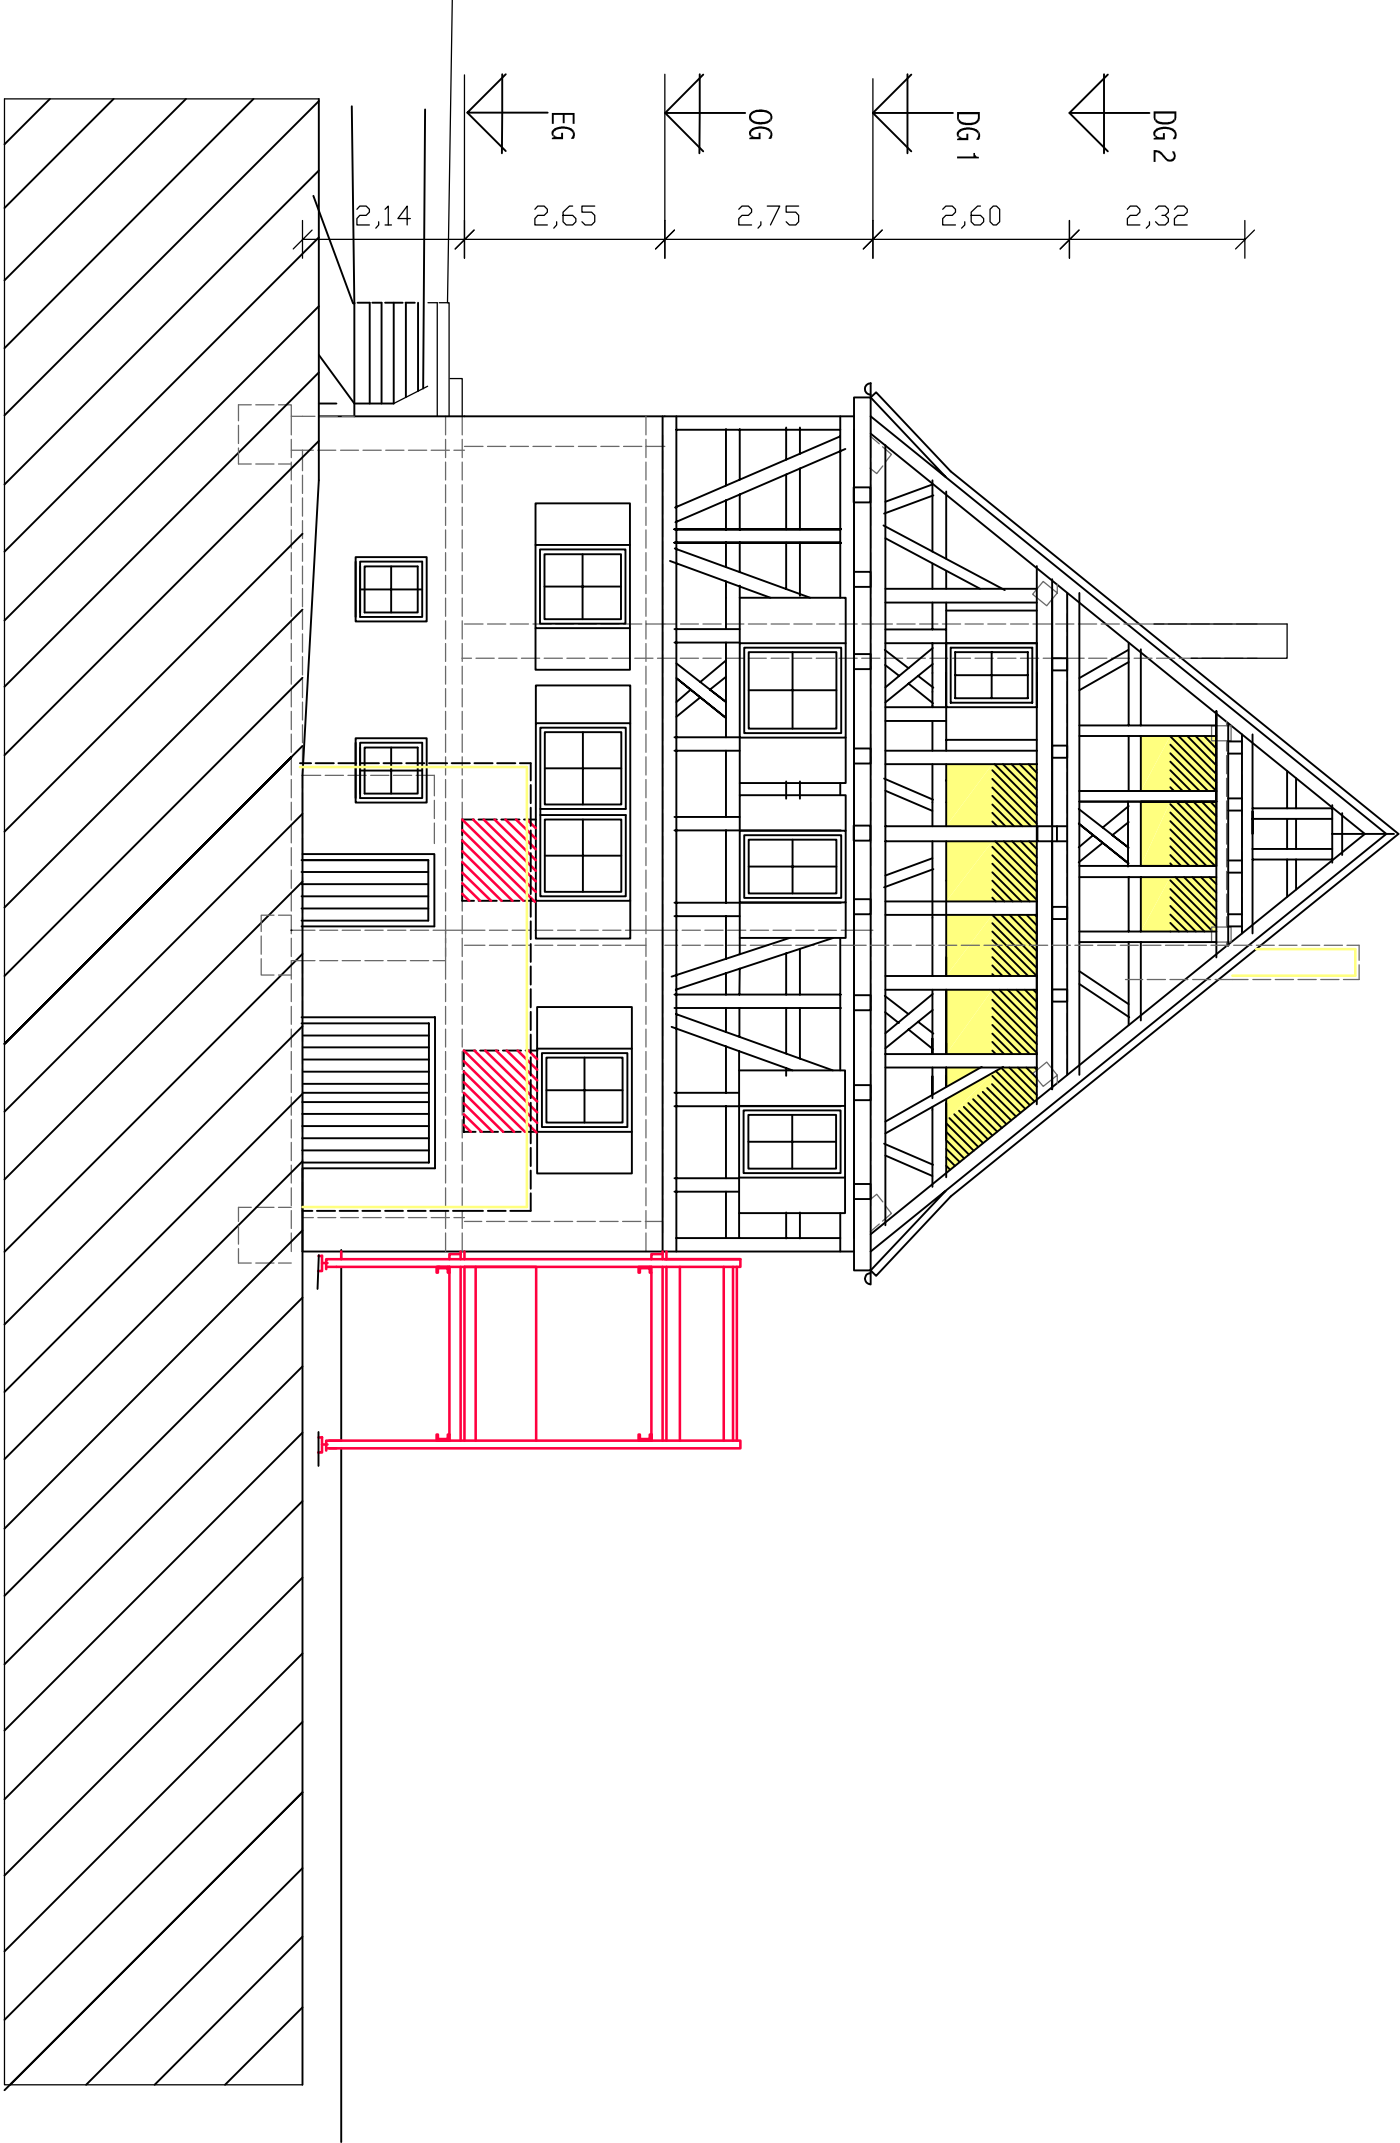


M 1:100 WEST

GEFERTIGT AM: 26.11.2014

VON:

LEISSLE
ARCHITEKTUR+
STADTPLANUNG

DIPLOM-INGENIEUR
WOLFGANG LEISSLE
FREIER ARCHITEKT
STADTPLANER ANBW
KREHWINKLERSTR. 9
73635 RUDERSBERG
TEL. 07183-7140
FAX 07183-3657
ARCHITEK@LEISSLE.NET