


Wohnungen
de: Asperglen
gi: Necklinsberg

GEPLAN

(2VI)

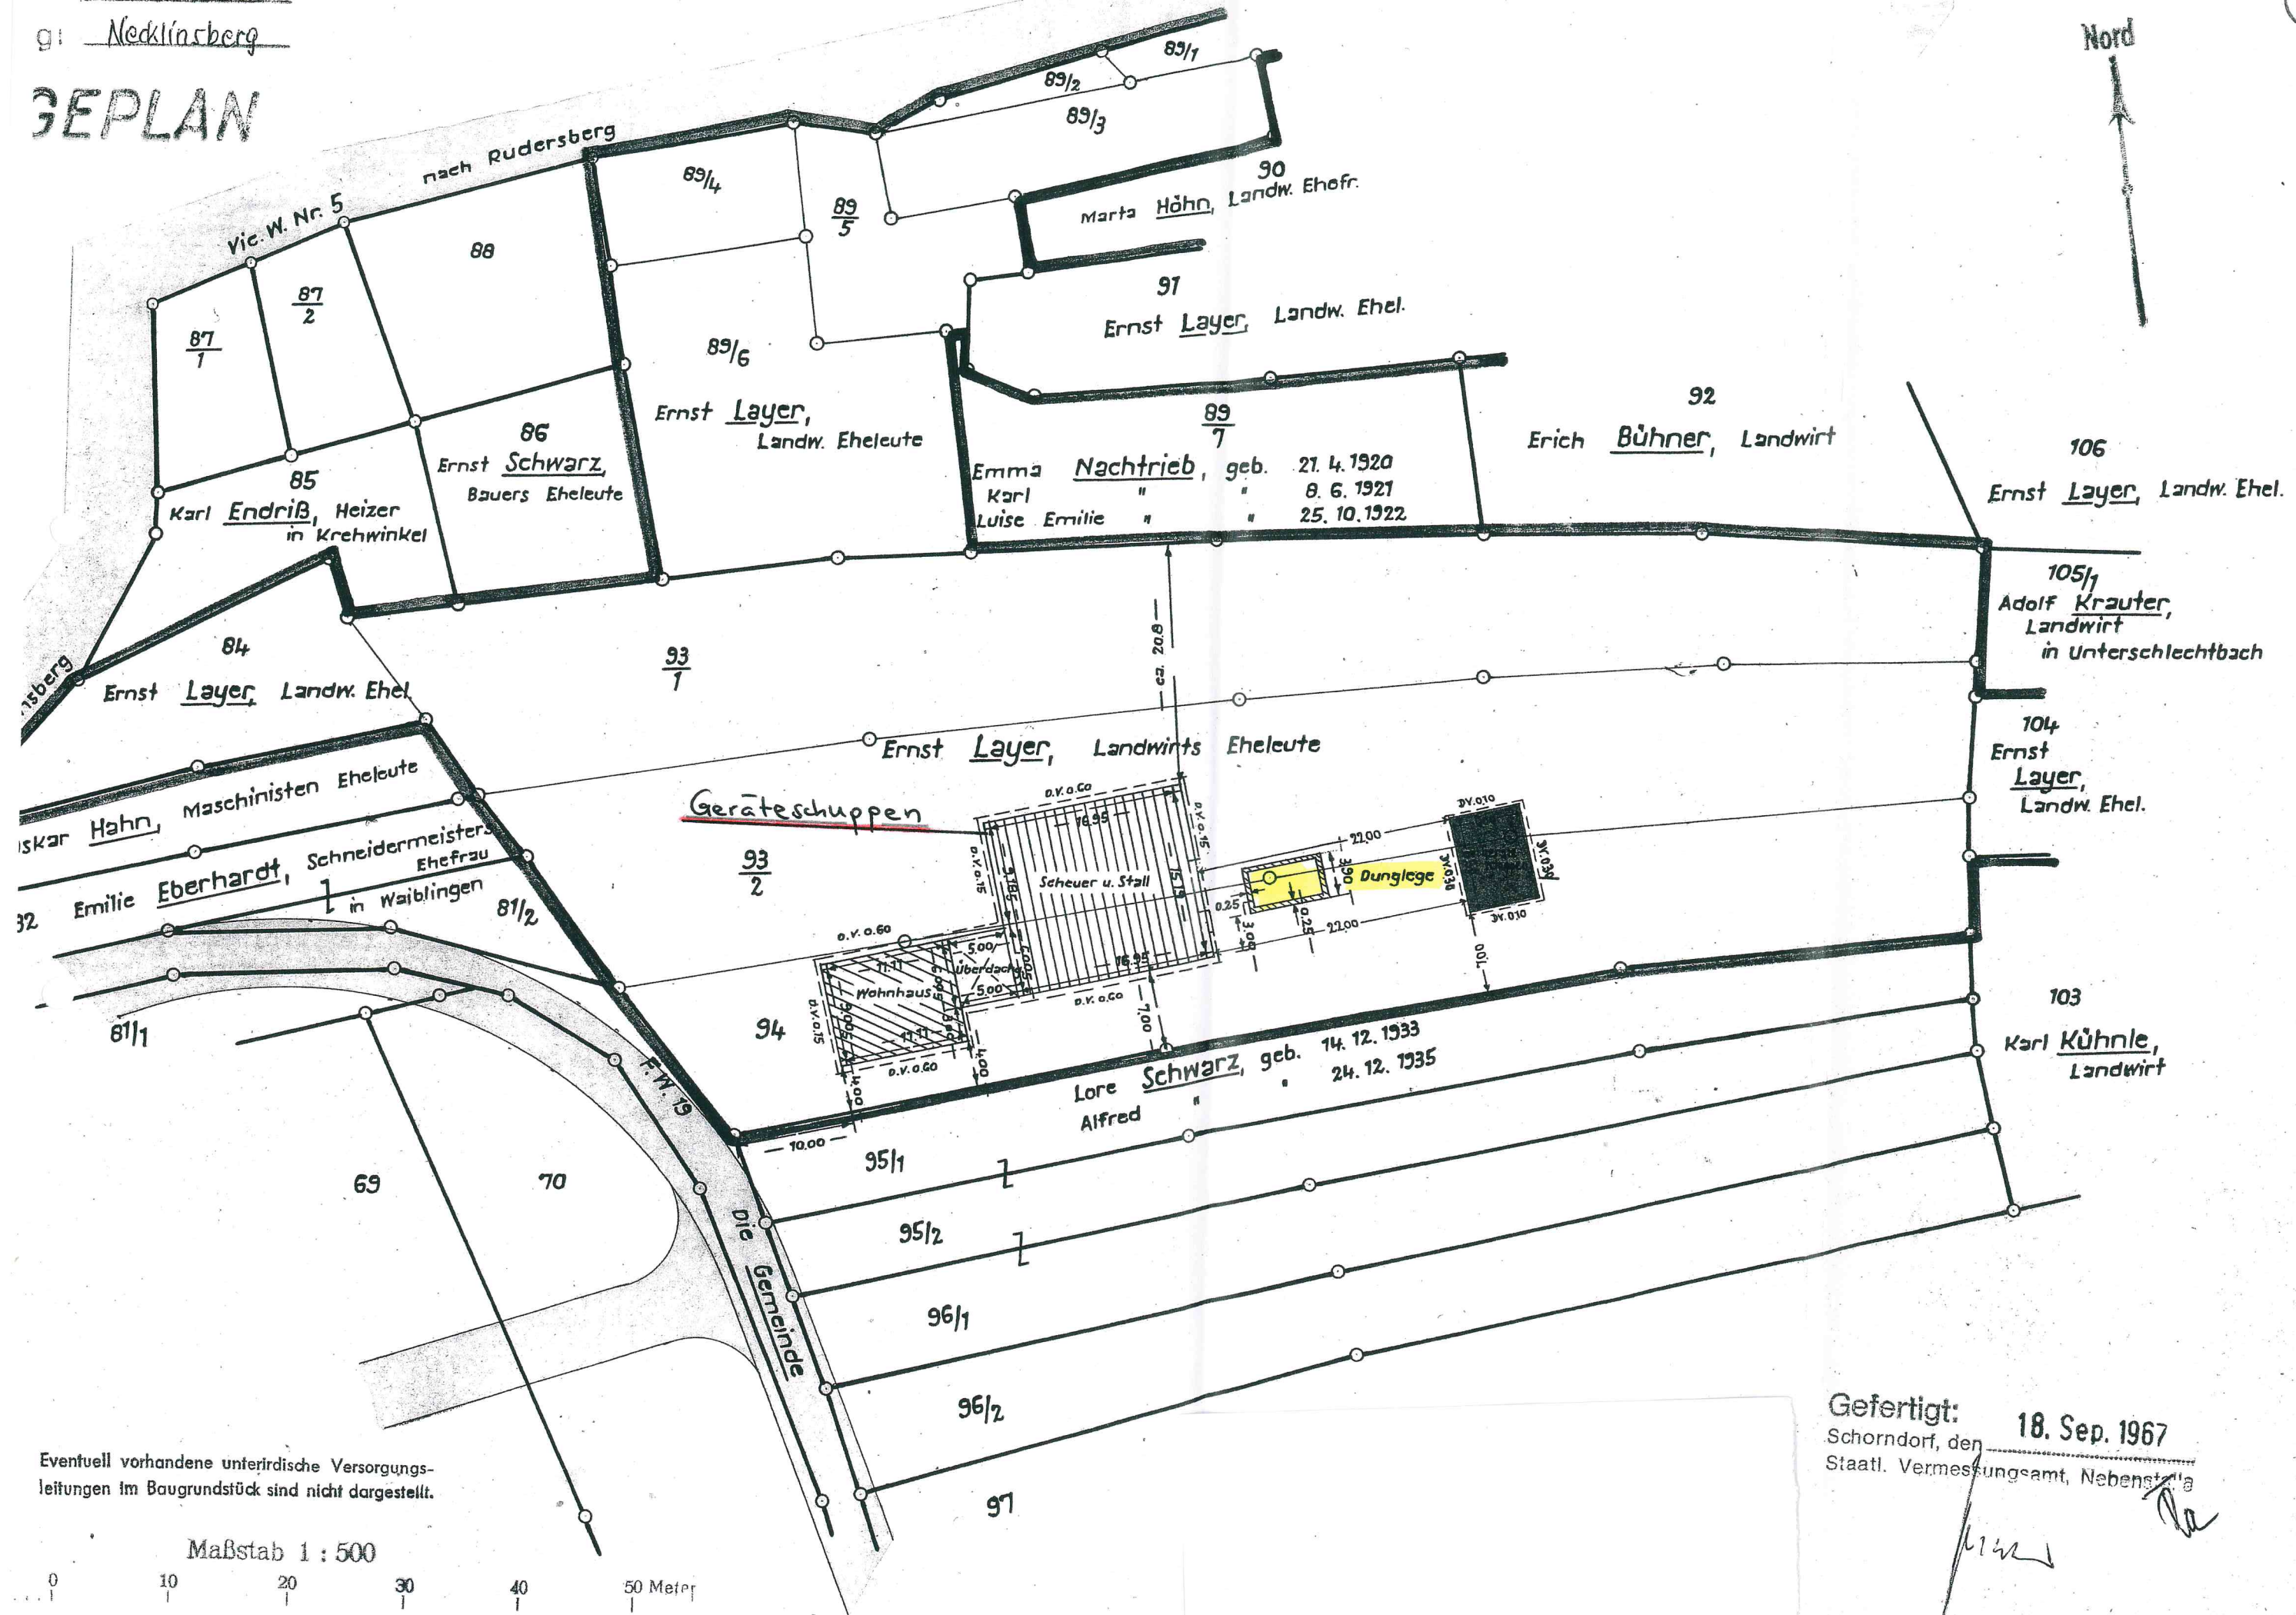

Eventuell vorhandene unterirdische Versorgungsleitungen im Baugrundstück sind nicht dargestellt.

Gefertigt: 18. Sep. 1967
Schorndorf, den
Staatl. Vermessungsamt, Nebenstelle

ORDANSICHT

GRENZE

