


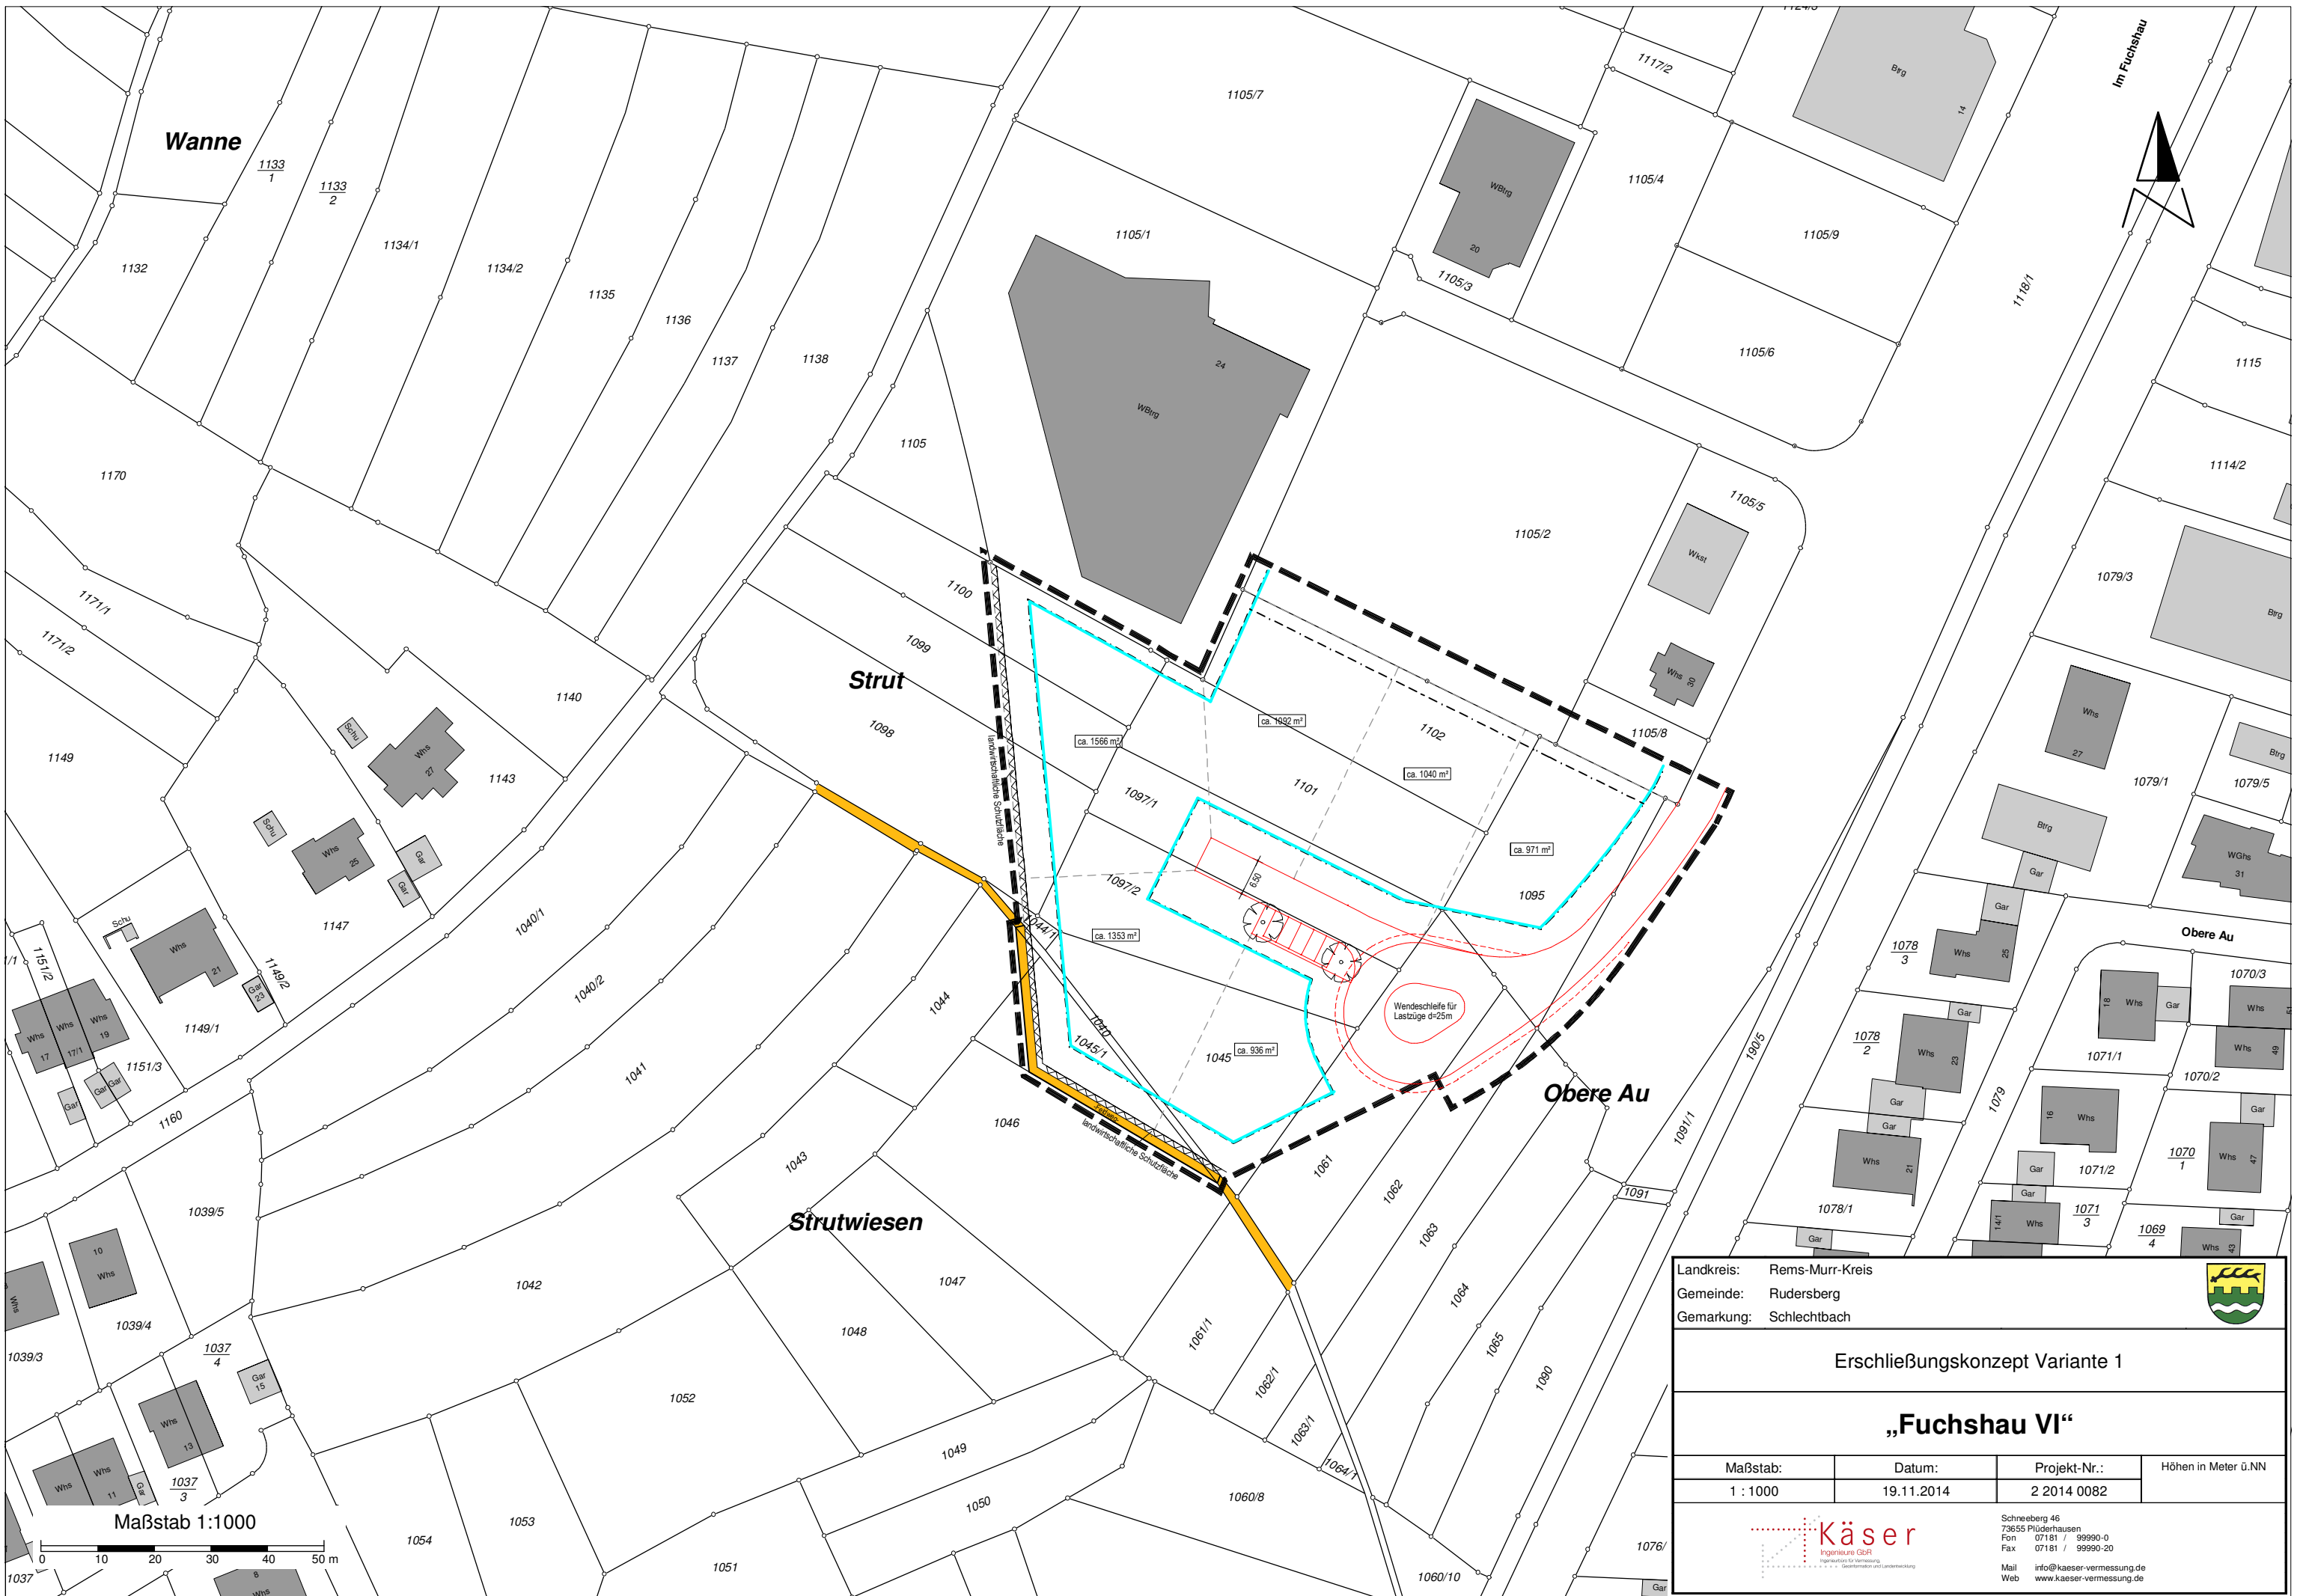

Landkreis: Rems-Murr-Kreis
Gemeinde: Rudersberg
Gemarkung: Schlechtbach



Erschließungskonzept Variante 1

„Fuchshau VI“

Maßstab: 1 : 1000

Datum: 19.11.2014

Projekt-Nr.: 2 2014 0082

Höhen in Meter ü.NN



Käser
Ingenieure GbR
Ingenieurleistungen für Vermessung, Geodäsie und Landentwicklung

Schneeberg 46
73655 Plüderhausen
Fon 07181 / 99990-0
Fax 07181 / 99990-20
Mail info@kaeser-vermessung.de
Web www.kaeser-vermessung.de