


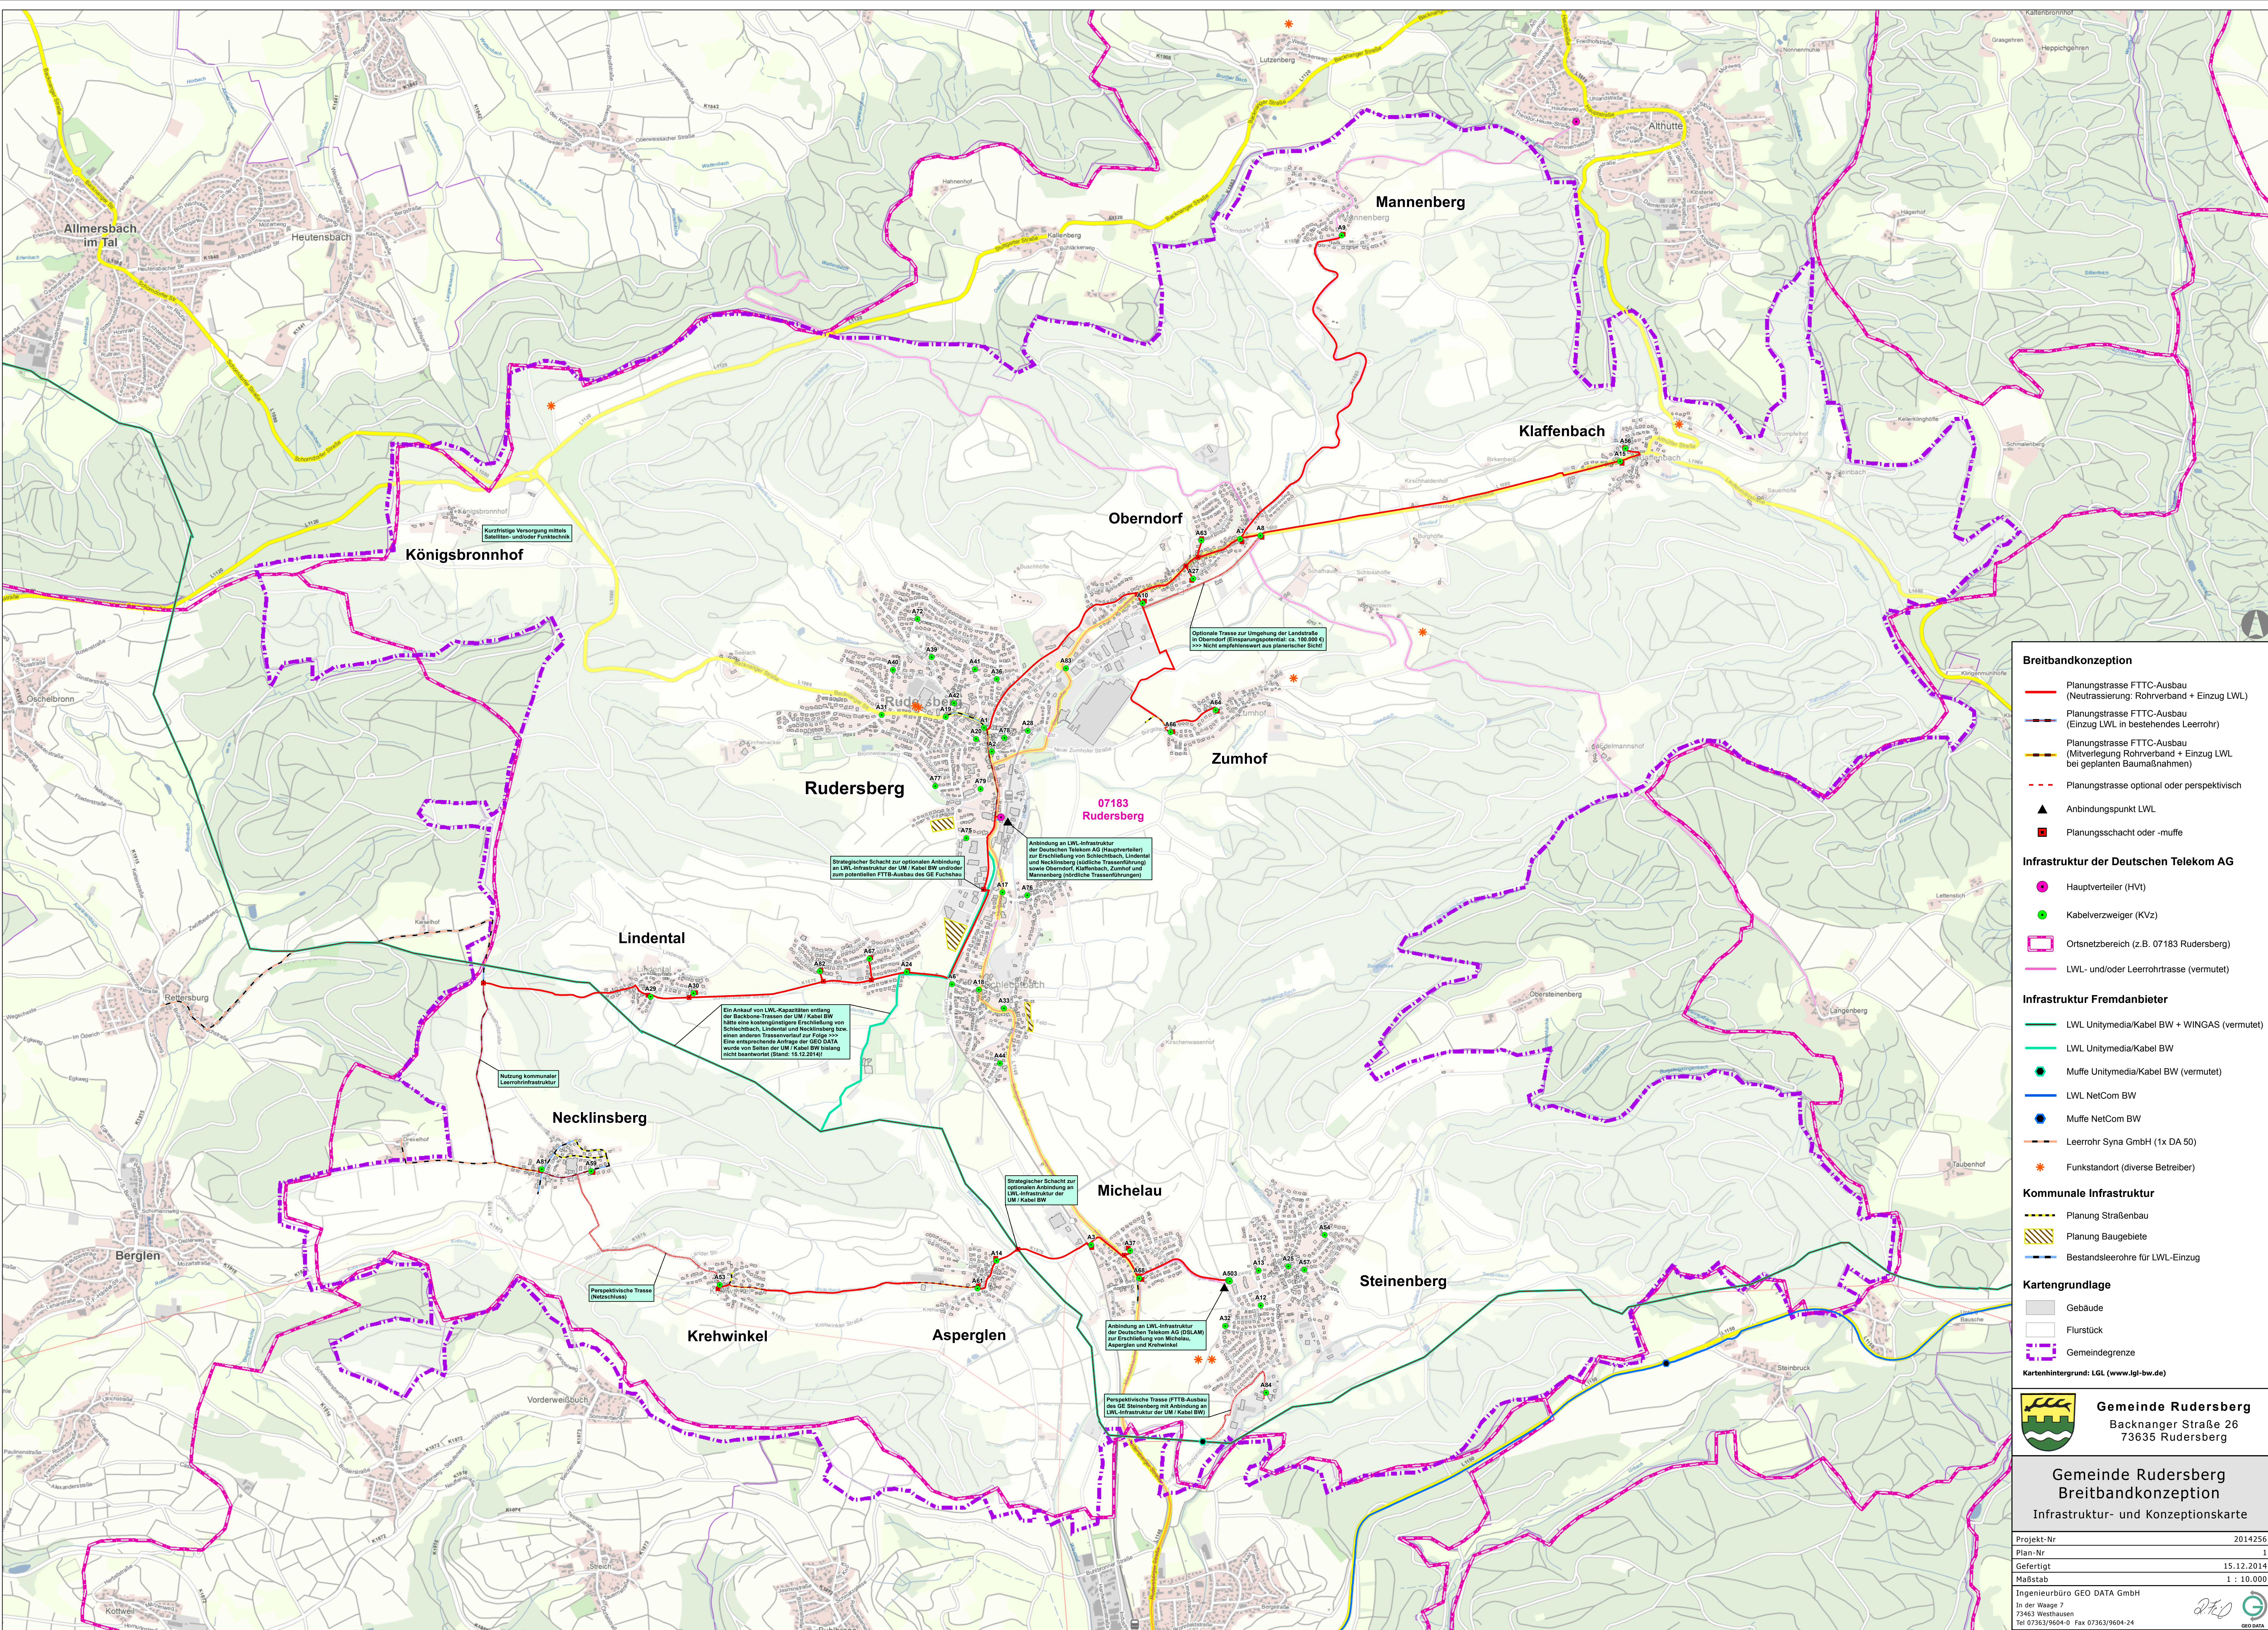

Breitbandkonzeption

- Planungstrasse FTTC-Ausbau (Neutrassierung: Rohrverband + Einzug LWL)
- Planungstrasse FTTC-Ausbau (Einzug LWL in bestehendes Leerrohr)
- Planungstrasse FTTC-Ausbau (Mitverlegung Rohrverband + Einzug LWL bei geplanten Baumaßnahmen)
- Planungstrasse optional oder perspektivisch
- Anbindungspunkt LWL
- Planungsschacht oder -muffe

Infrastruktur der Deutschen Telekom AG

- Hauptverteiler (HV1)
- Kabelverzweiger (KVZ)
- Ortsnetzbereich (z.B. 07183 Rudersberg)
- LWL- und/oder Leerrohrtrasse (vermutet)

Infrastruktur Fremdanbieter

- LWL Unitymedia/Kabel BW + WINGAS (vermutet)
- LWL Unitymedia/Kabel BW
- Muffe Unitymedia/Kabel BW (vermutet)
- LWL NetCom BW
- Muffe NetCom BW
- Leerrohr Syna GmbH (1x DA 50)
- Funkstandort (diverse Betreiber)

Kommunale Infrastruktur

- Planung Straßenbau
- Planung Baugebiete
- Bestandsleerrohr für LWL-Einzug

Kartengrundlage

- Gebäude
- Flurstück
- Gemeindegrenze
- Kartenhintergrund: LGL (www.lgl-bw.de)



Gemeinde Rudersberg
Backnanger Straße 26
73635 Rudersberg

Gemeinde Rudersberg
Breitbandkonzeption
Infrastruktur- und Konzeptionskarte

Projekt-Nr	2014256
Plan-Nr	1
Gefertigt	15.12.2014
Maßstab	1 : 10.000
Ingenieurbüro GEO DATA GmbH	
In der Waage 7	
73463 Westhausen	
Tel 07363/9604-0 Fax 07363/9604-24	