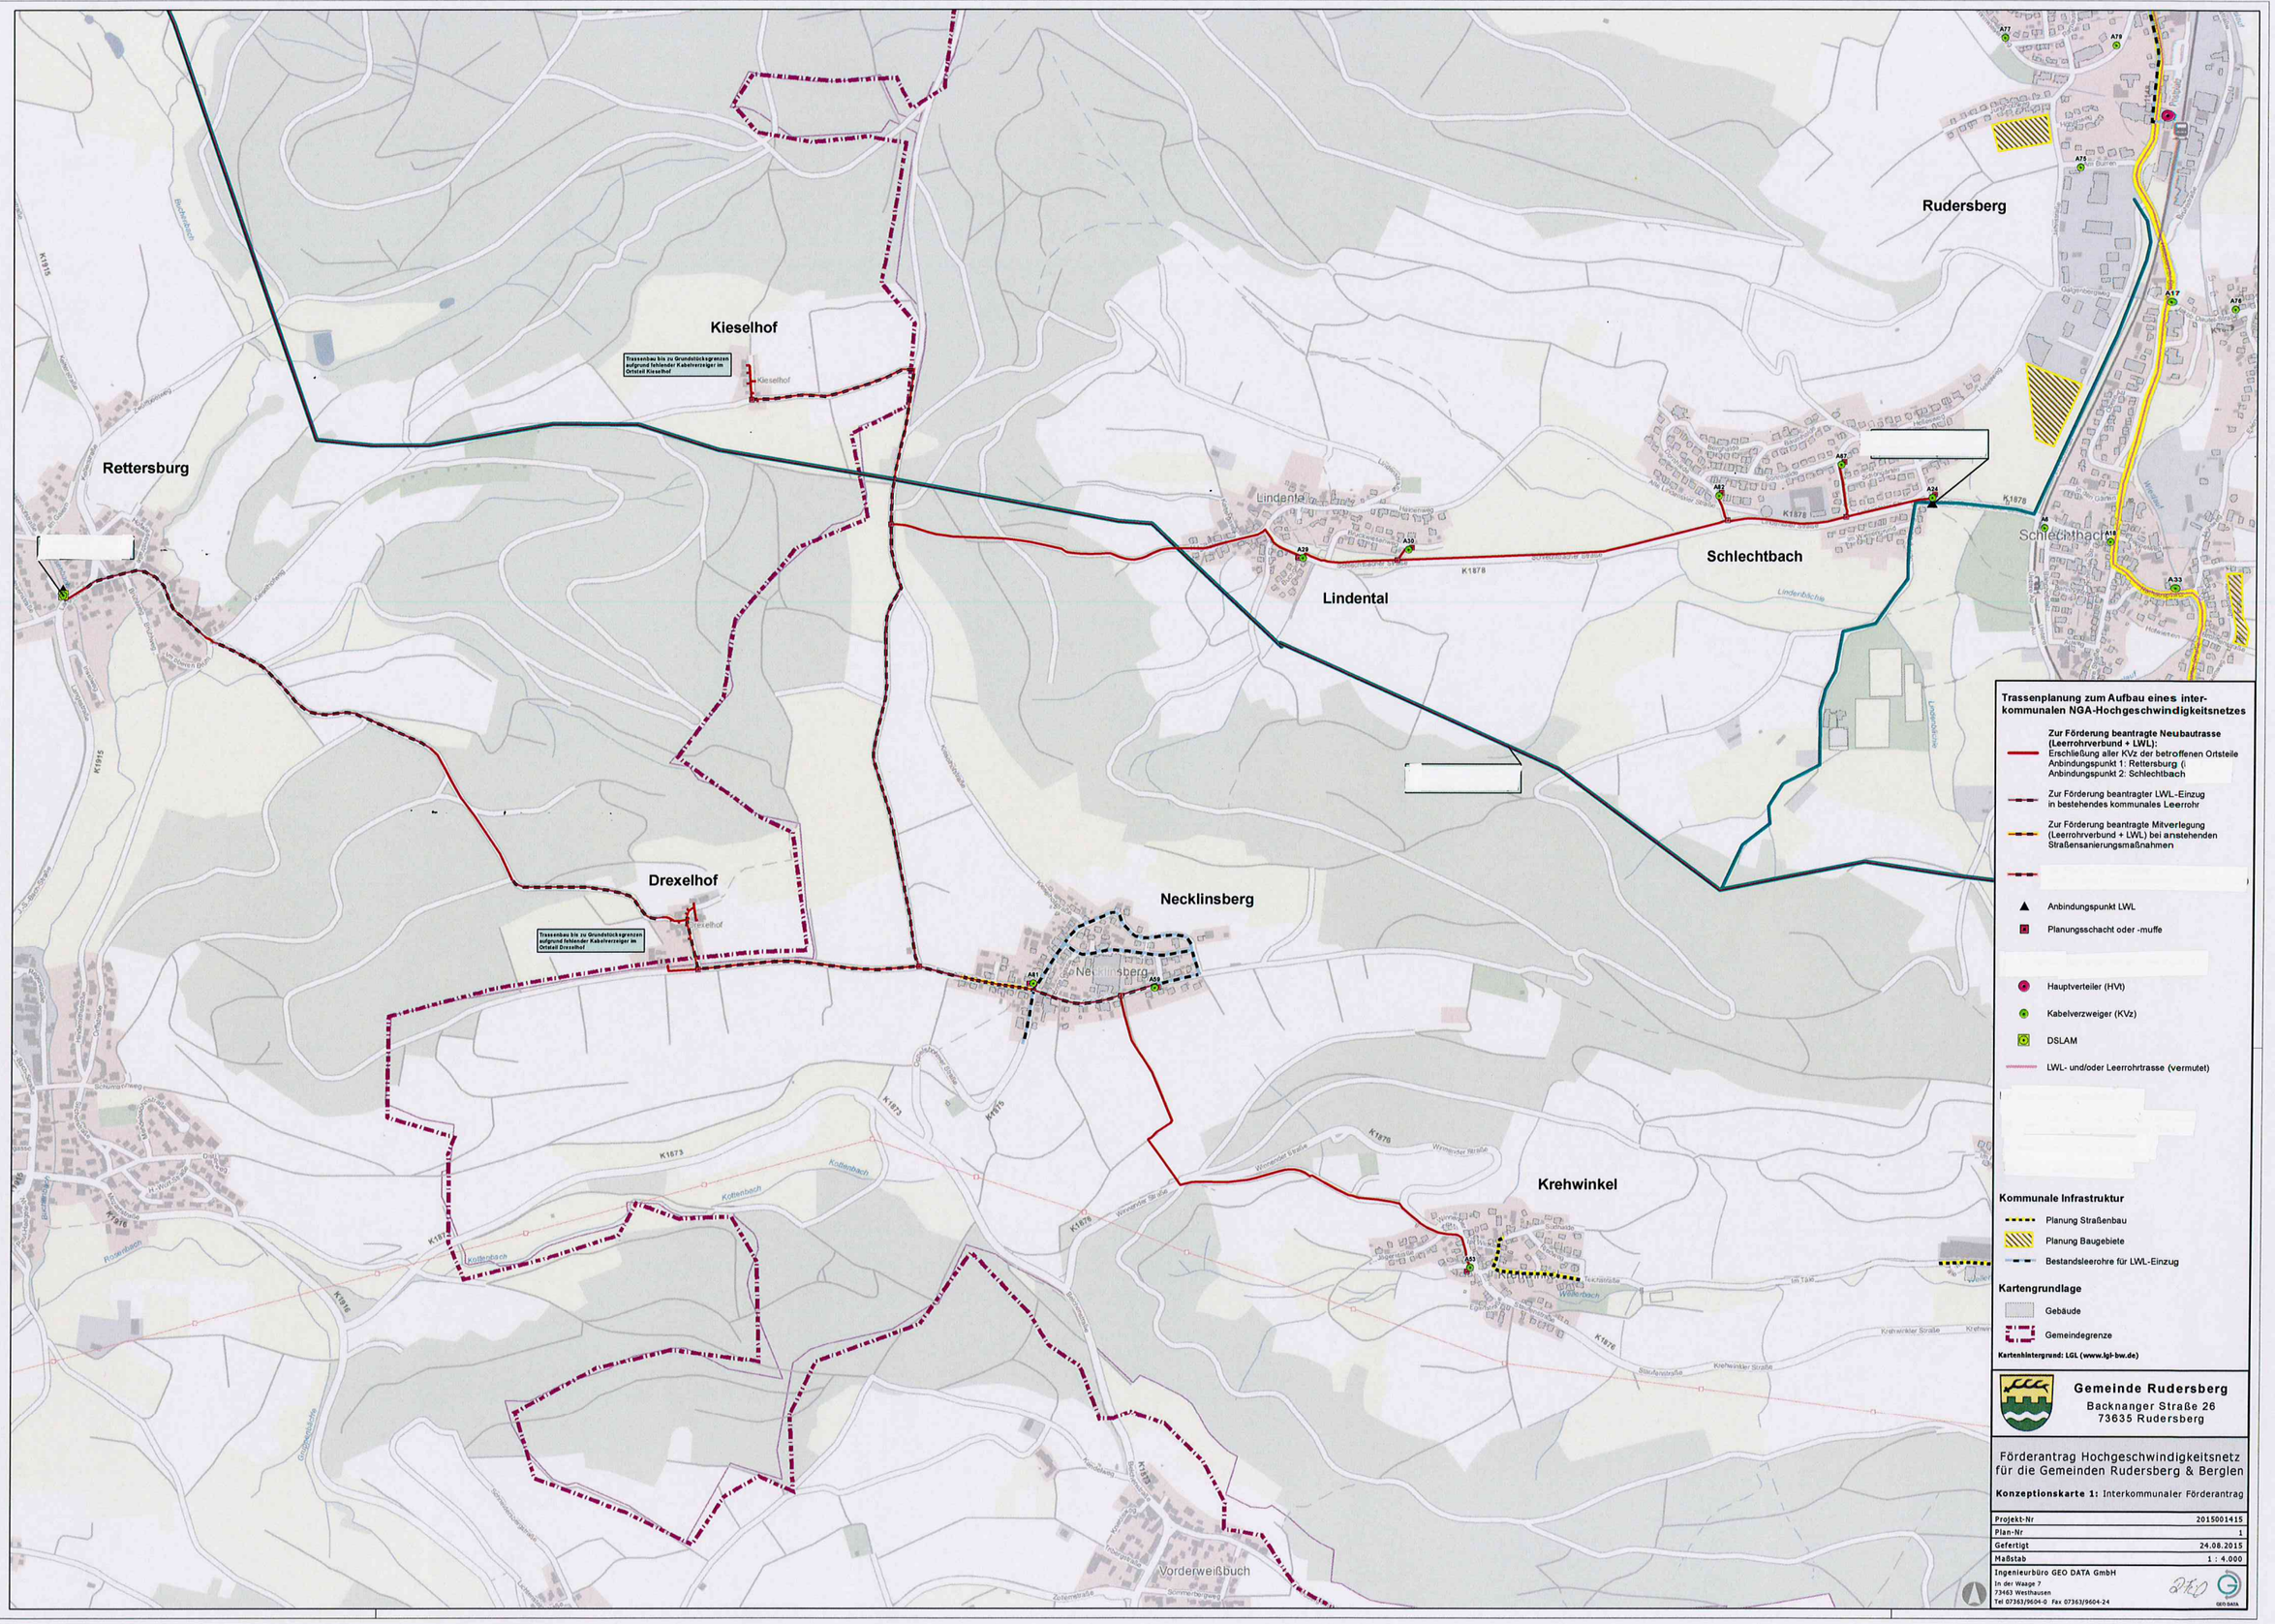
Rettersburg
Kieselhof
Trassenbau bis zu Grundstücksgrenzen aufgrund fehlender Kabelverzeiger im Ortsteil Kieselhof
Drexelhof
Trassenbau bis zu Grundstücksgrenzen aufgrund fehlender Kabelverzeiger im Ortsteil Drexelhof
Necklinsberg
Lindental
Schlechtbach
Rudersberg
Schlechtbach
Krehwinkel
Vorderweißbuch
K1915
K1878
K1873
K1875
K1876
Trassenplanung zum Aufbau eines interkommunalen NGA-Hochgeschwindigkeitsnetzes
Zur Förderung beantragte Neubautrasse (Leerrohrverbund + LWL):
Erschließung aller KVz der betroffenen Ortsteile
Anbindungspunkt 1: Rettersburg (i
Anbindungspunkt 2: Schlechtbach
Zur Förderung beantragter LWL-Einzug in bestehendes kommunales Leerrohr
Zur Förderung beantragte Mitverlegung (Leerrohrverbund + LWL) bei anstehenden Straßensanierungsmaßnahmen
Anbindungspunkt LWL
Planungsschacht oder -muffe
Hauptverteiler (HVt)
Kabelverzeiger (KVz)
DSLAM
LWL- und/oder Leerrohrtrasse (vermutet)
Kommunale Infrastruktur
Planung Straßenbau
Planung Baugebiete
Bestandsleerohre für LWL-Einzug
Kartengrundlage
Gebäude
Gemeindegrenze
Kartenhintergrund: LGL (www.lgl-bw.de)
Gemeinde Rudersberg
Backnanger Straße 26
73635 Rudersberg
Förderantrag Hochgeschwindigkeitsnetz für die Gemeinden Rudersberg & Berglen
Konzeptionskarte 1: Interkommunaler Förderantrag
Projekt-Nr 2015001415
Plan-Nr 1
Gefertigt 24.08.2015
Maßstab 1 : 4.000
Ingenieurbüro GEO DATA GmbH
In der Wiege 7
73463 Westhausen
Tel 07363/9604-0 Fax 07363/9604-24
GEO DATA