


LAGEPLAN

Zeichnerischer Teil zum Bauantrag
(gem. § 4 LBO VVO)

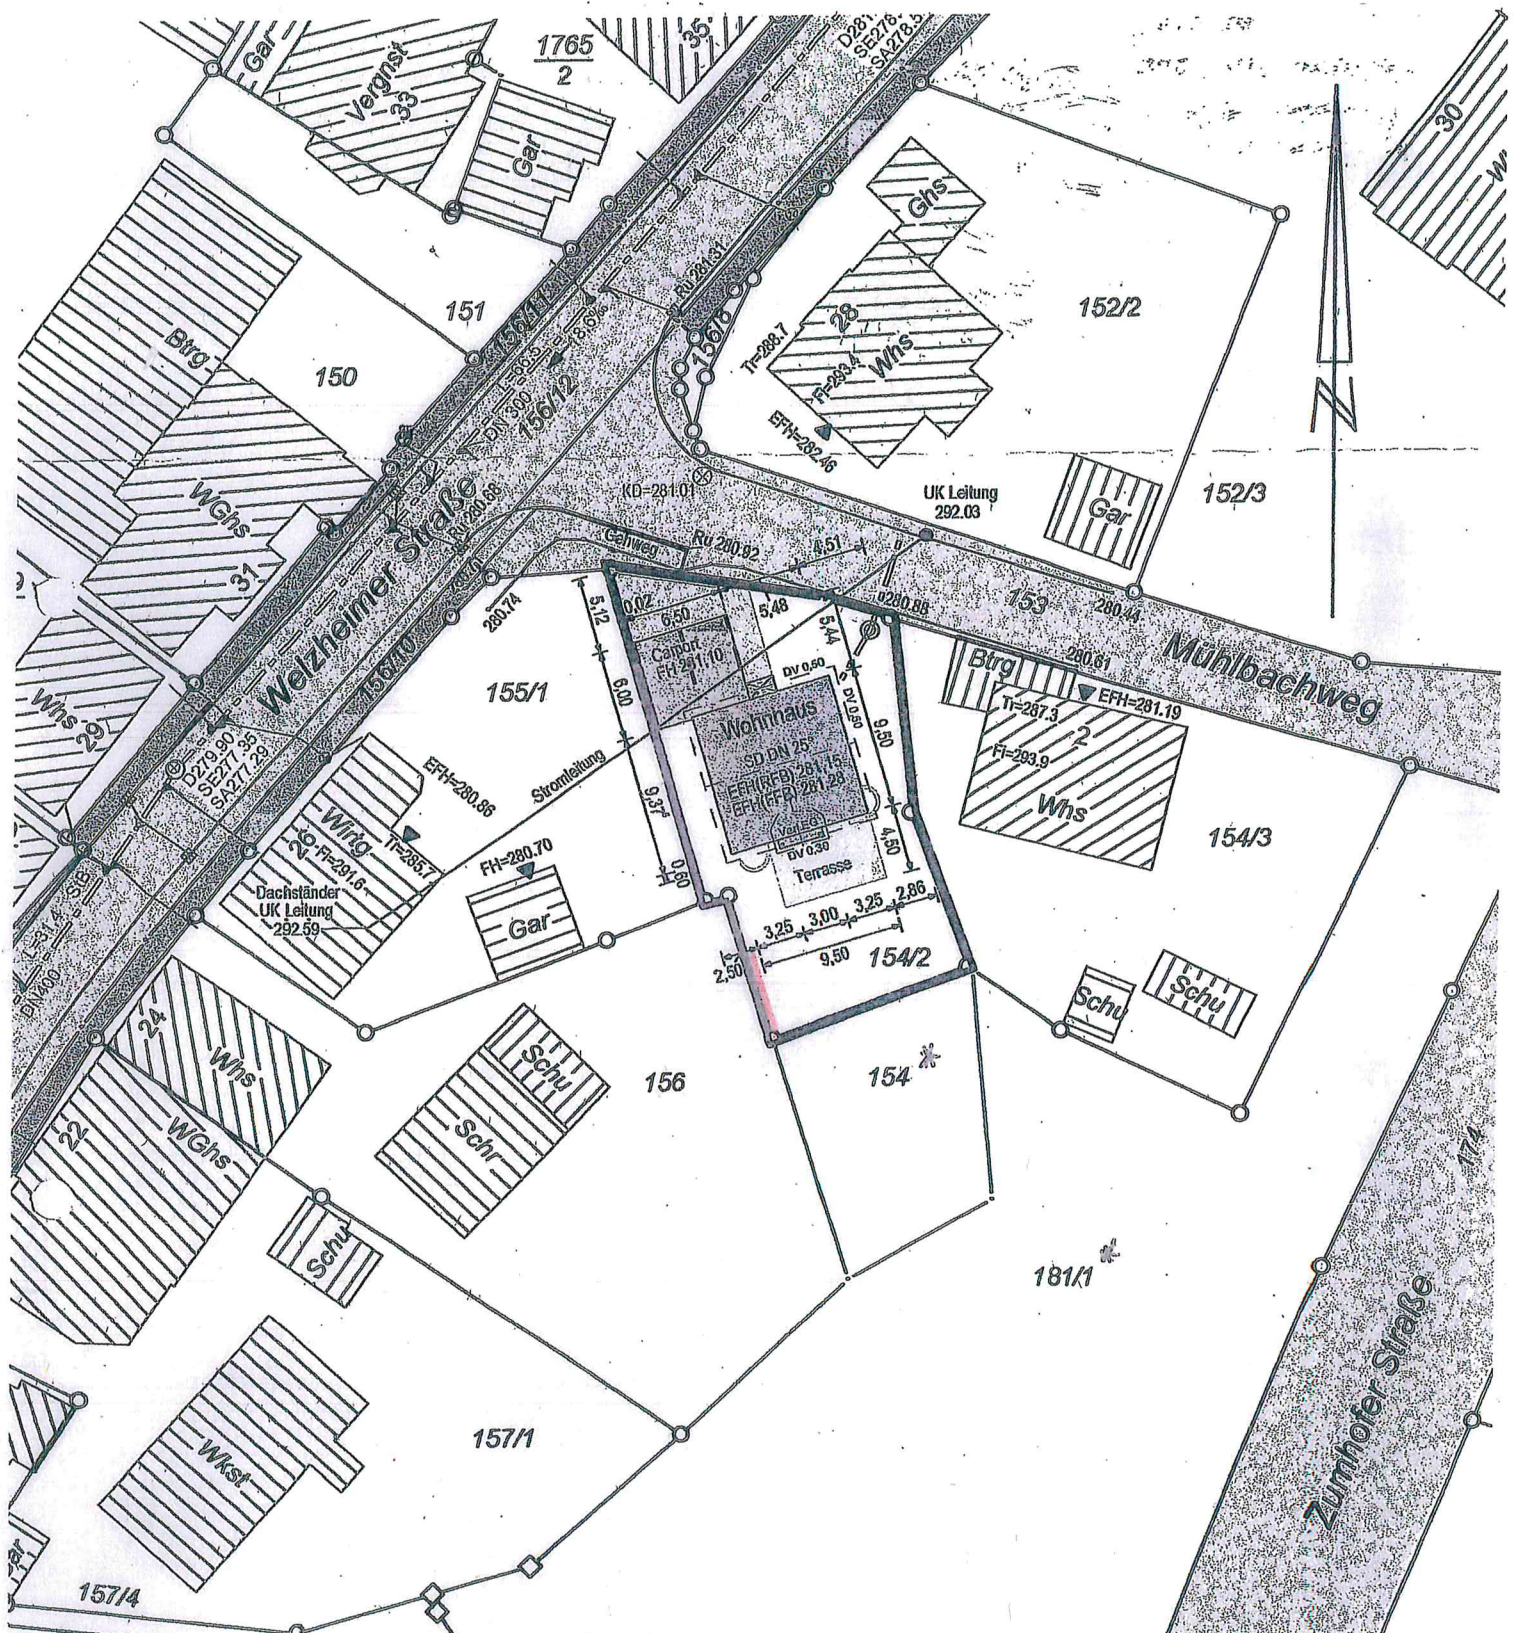






GRUNDSTÜCKSGRENZE


GRUNDSTÜCKSGRENZE

