


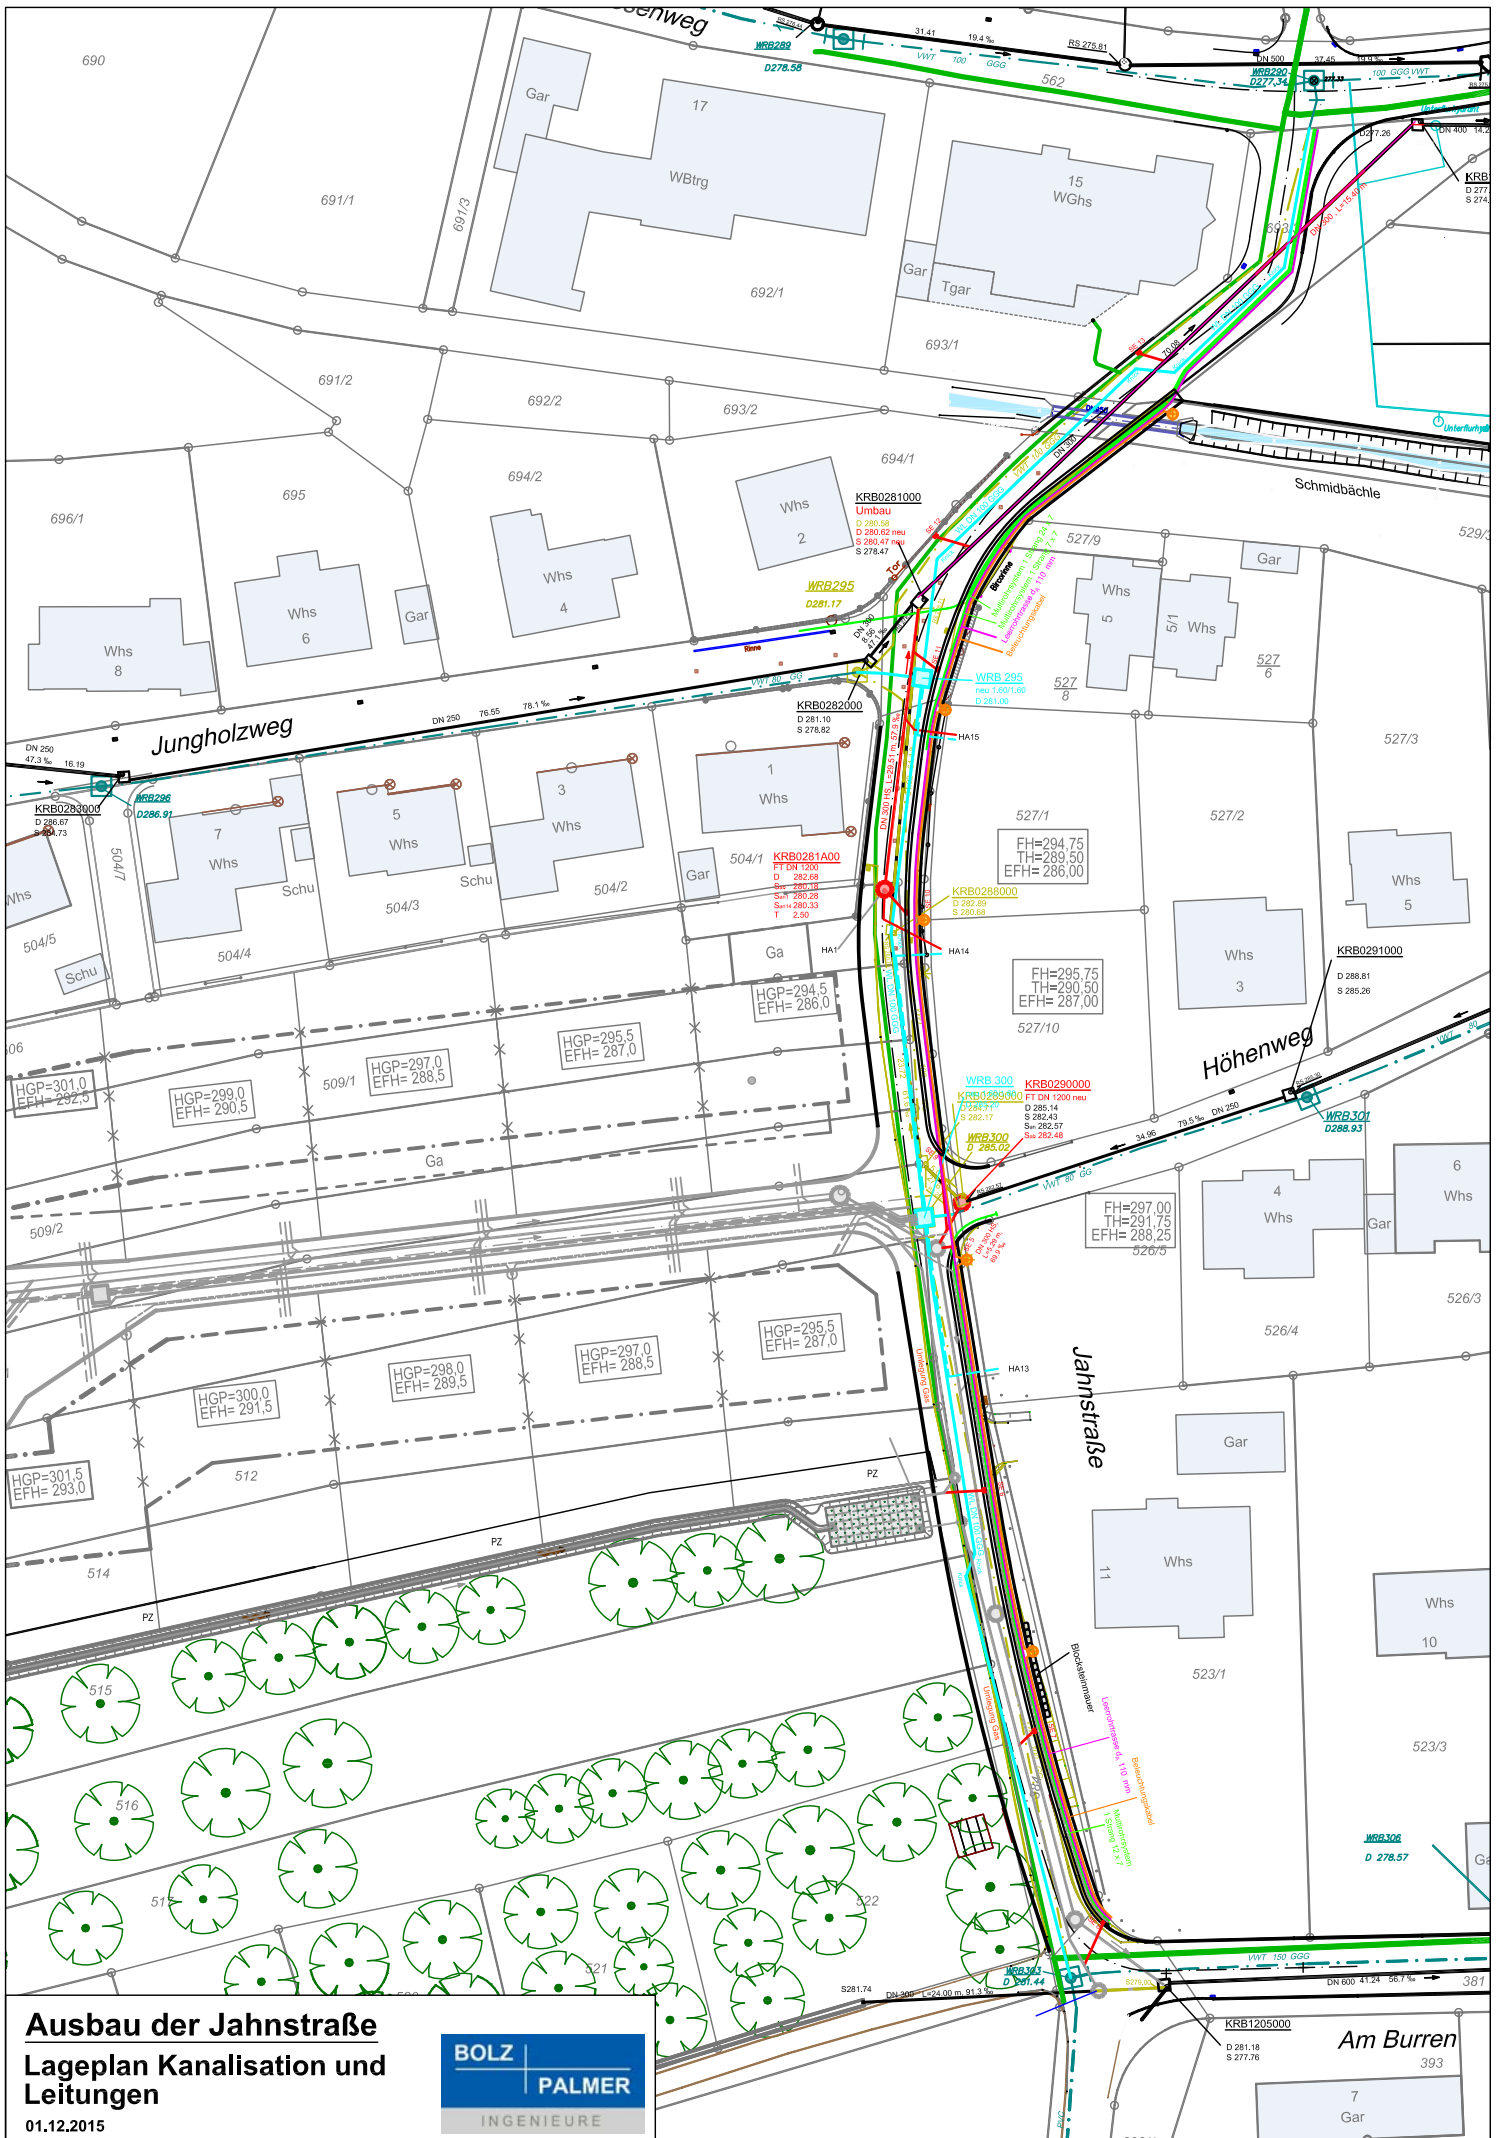

Ausbau der Jahnstraße
Lageplan Kanalisation und
Leitungen

01.12.2015



Am Burren
393

7
Gar