


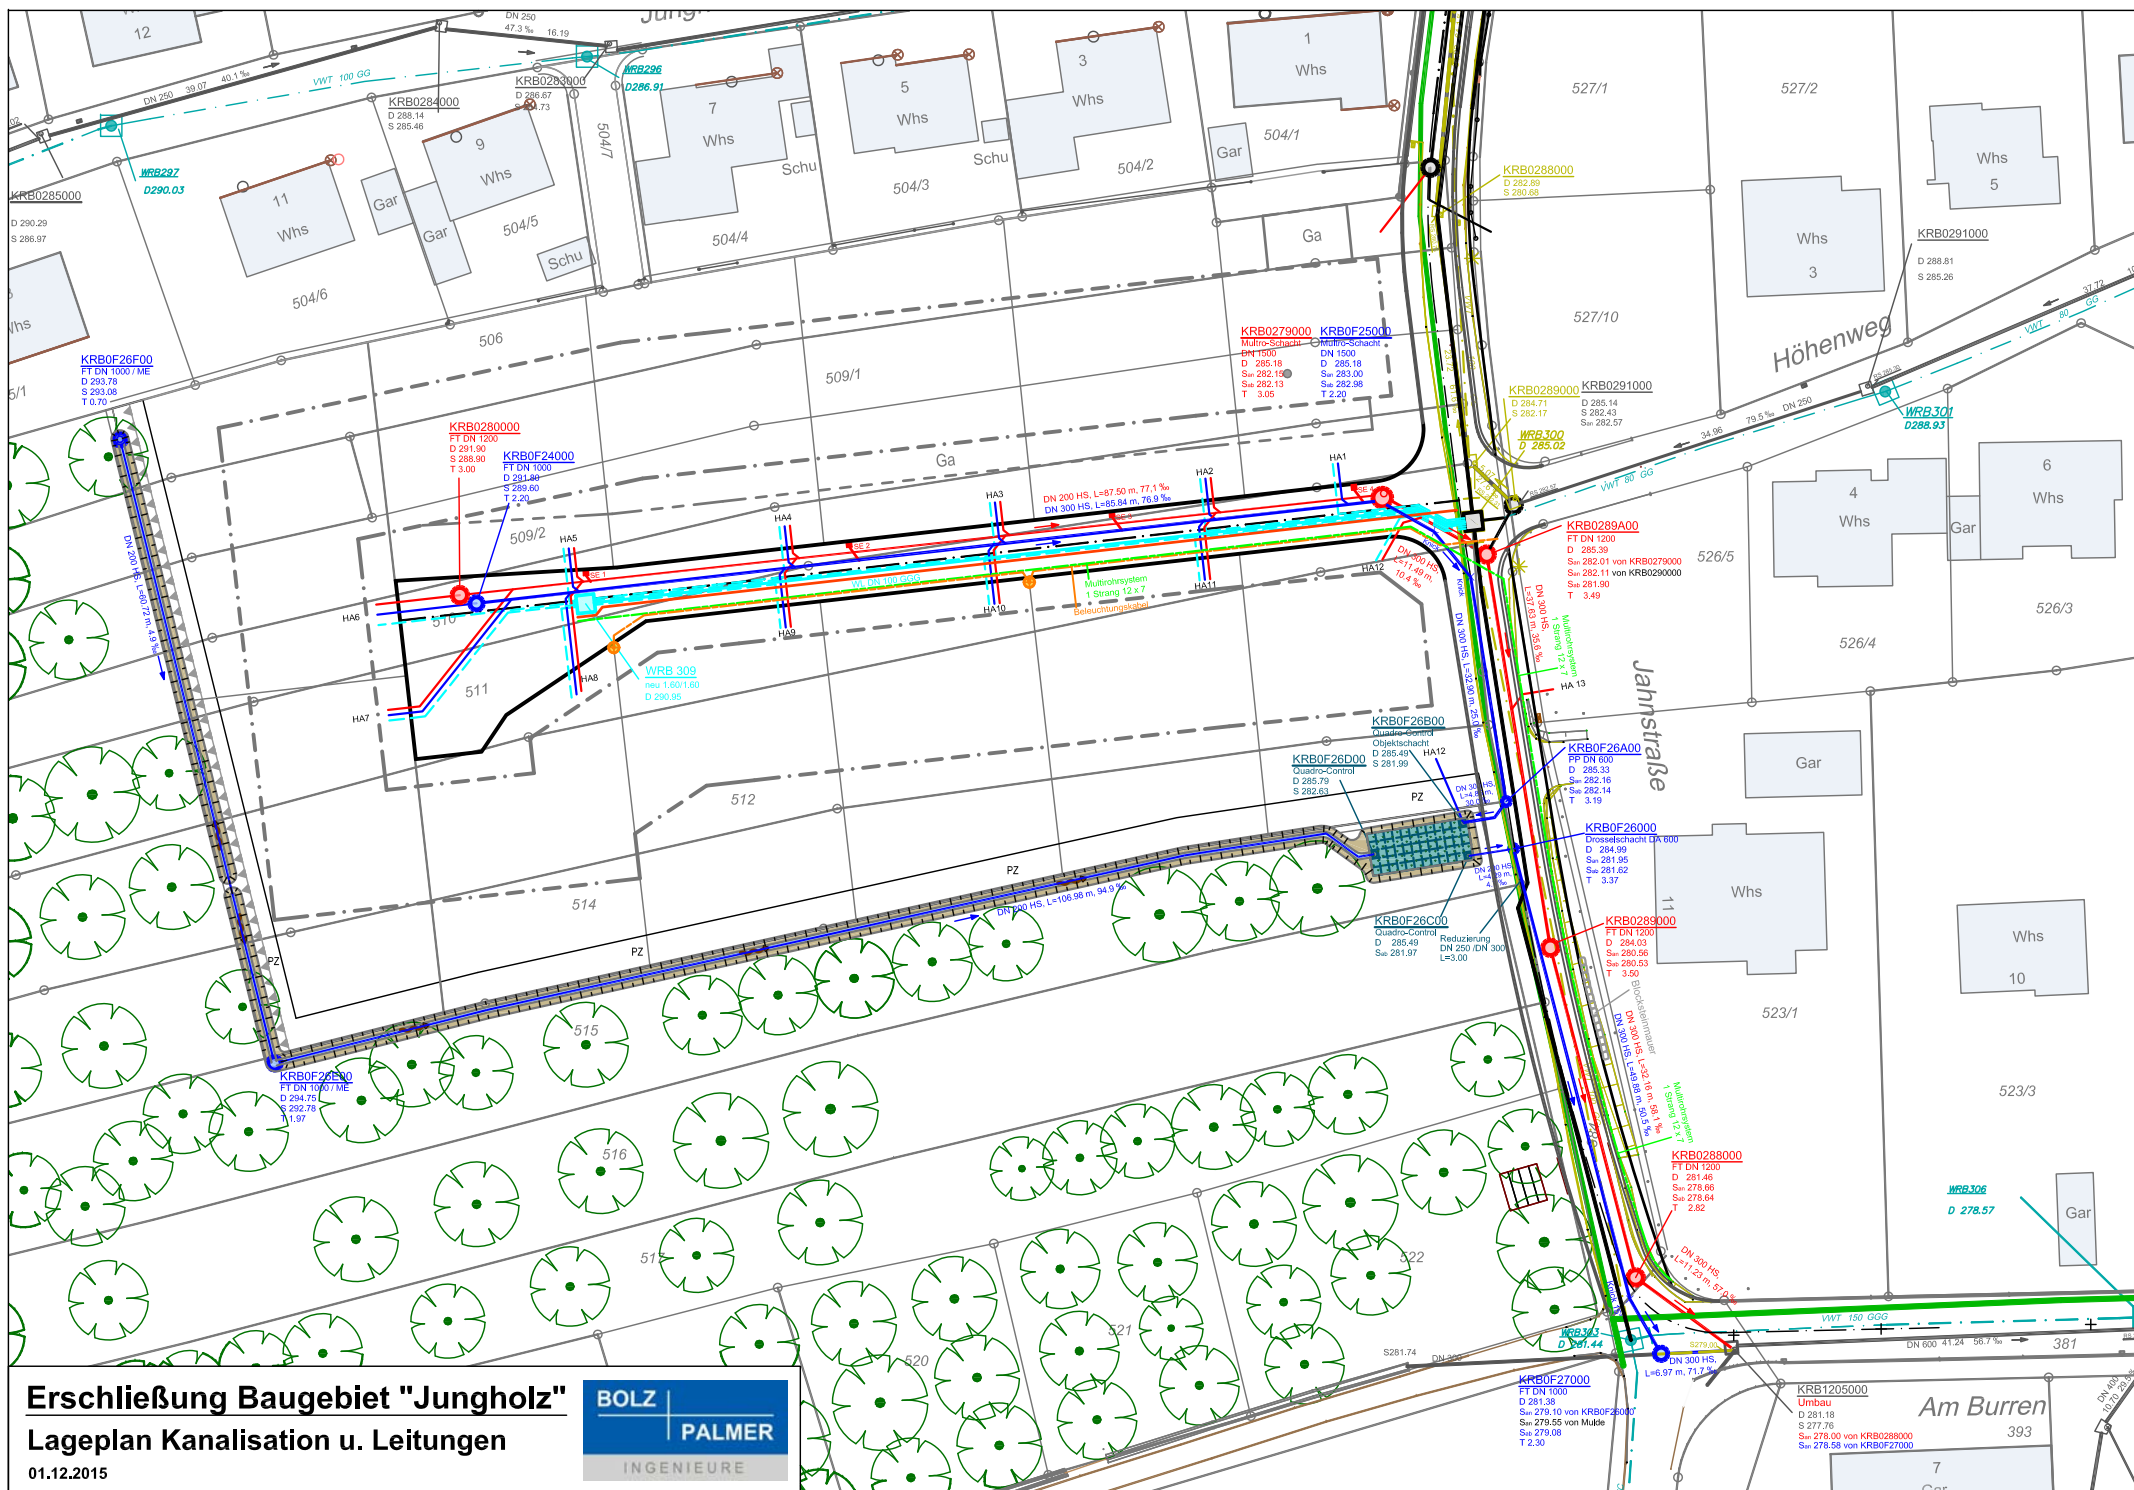

**Erschließung Baugebiet "Jungholz"**  
**Lageplan Kanalisation u. Leitungen**

01.12.2015

