


AQ 2 - Achse 2

BGB Jungholz

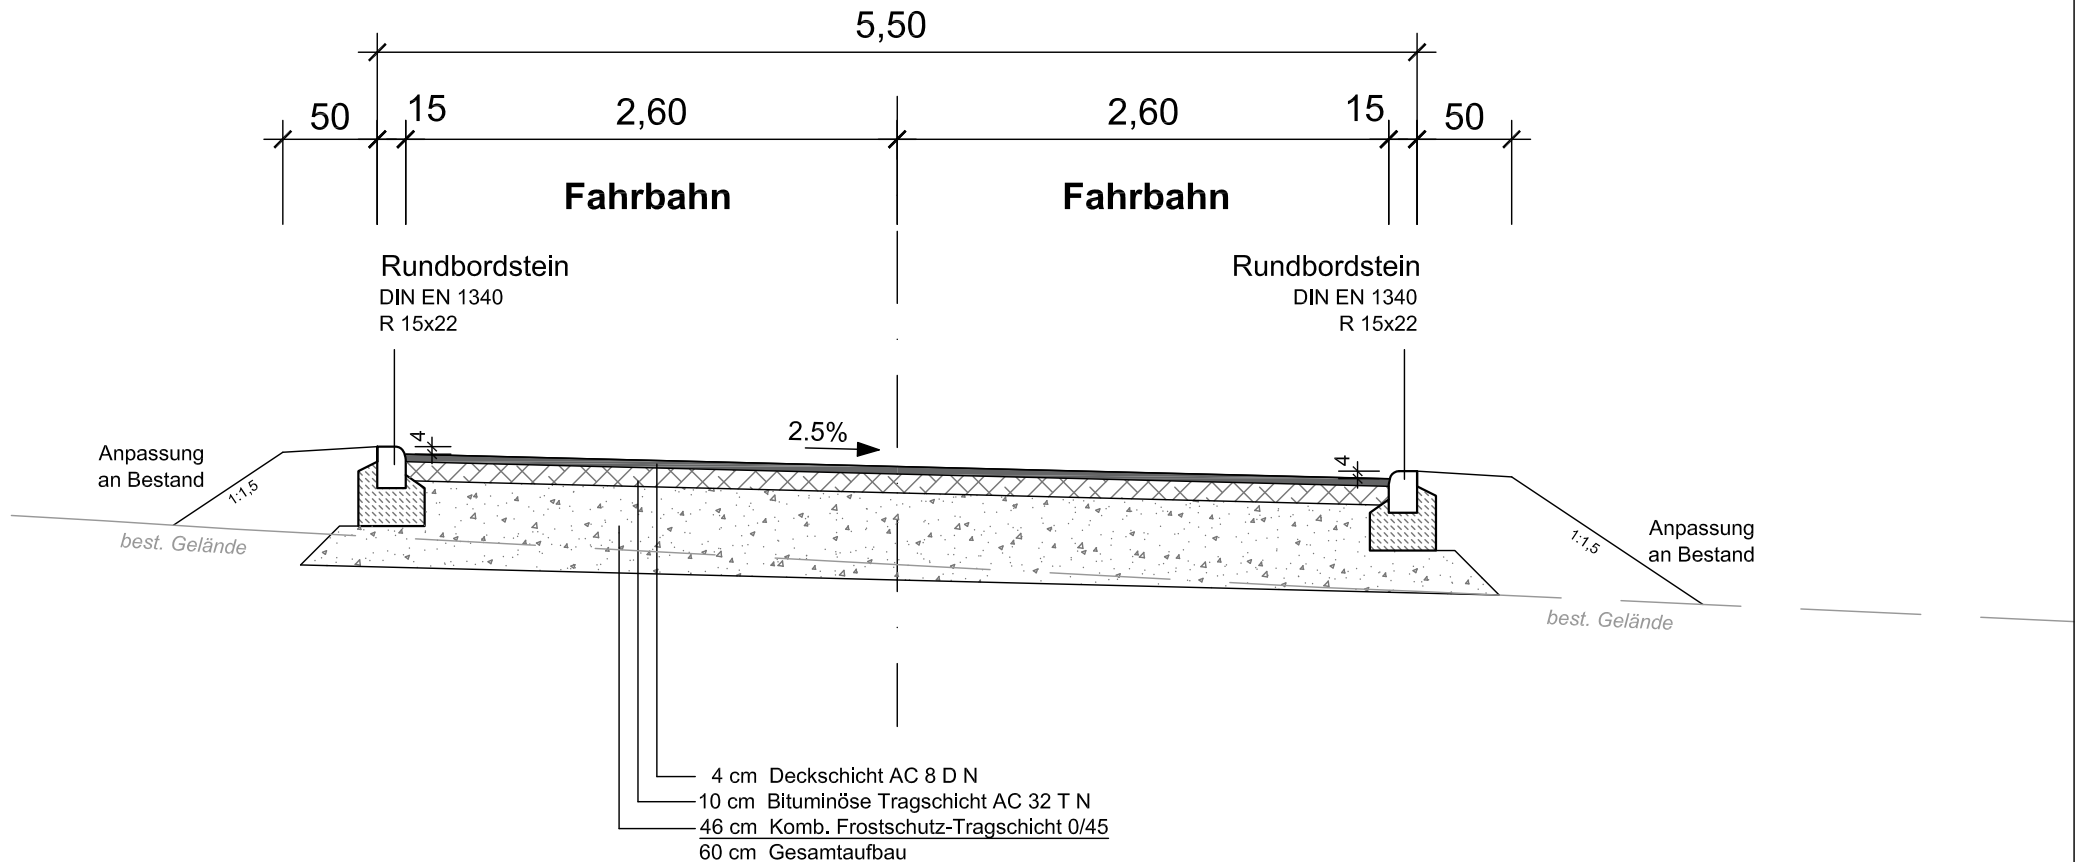

Erschließung Baugebiet "Jungholz"

Ausbauquerschnitt

01.12.2015